




# NUOVO CATASTO EDILIZIO URBANO

(R. DECRETO-LEGGE 13 APRILE 1930, N. 659)

Planimetria dell'immobile situato nel Comune di ROMA Via MONTEFALCO 15  
Ditta I.N.P.D.A.I.  
Allegata alla dichiarazione presentata all'Ufficio Tecnico Erariale di ROMA

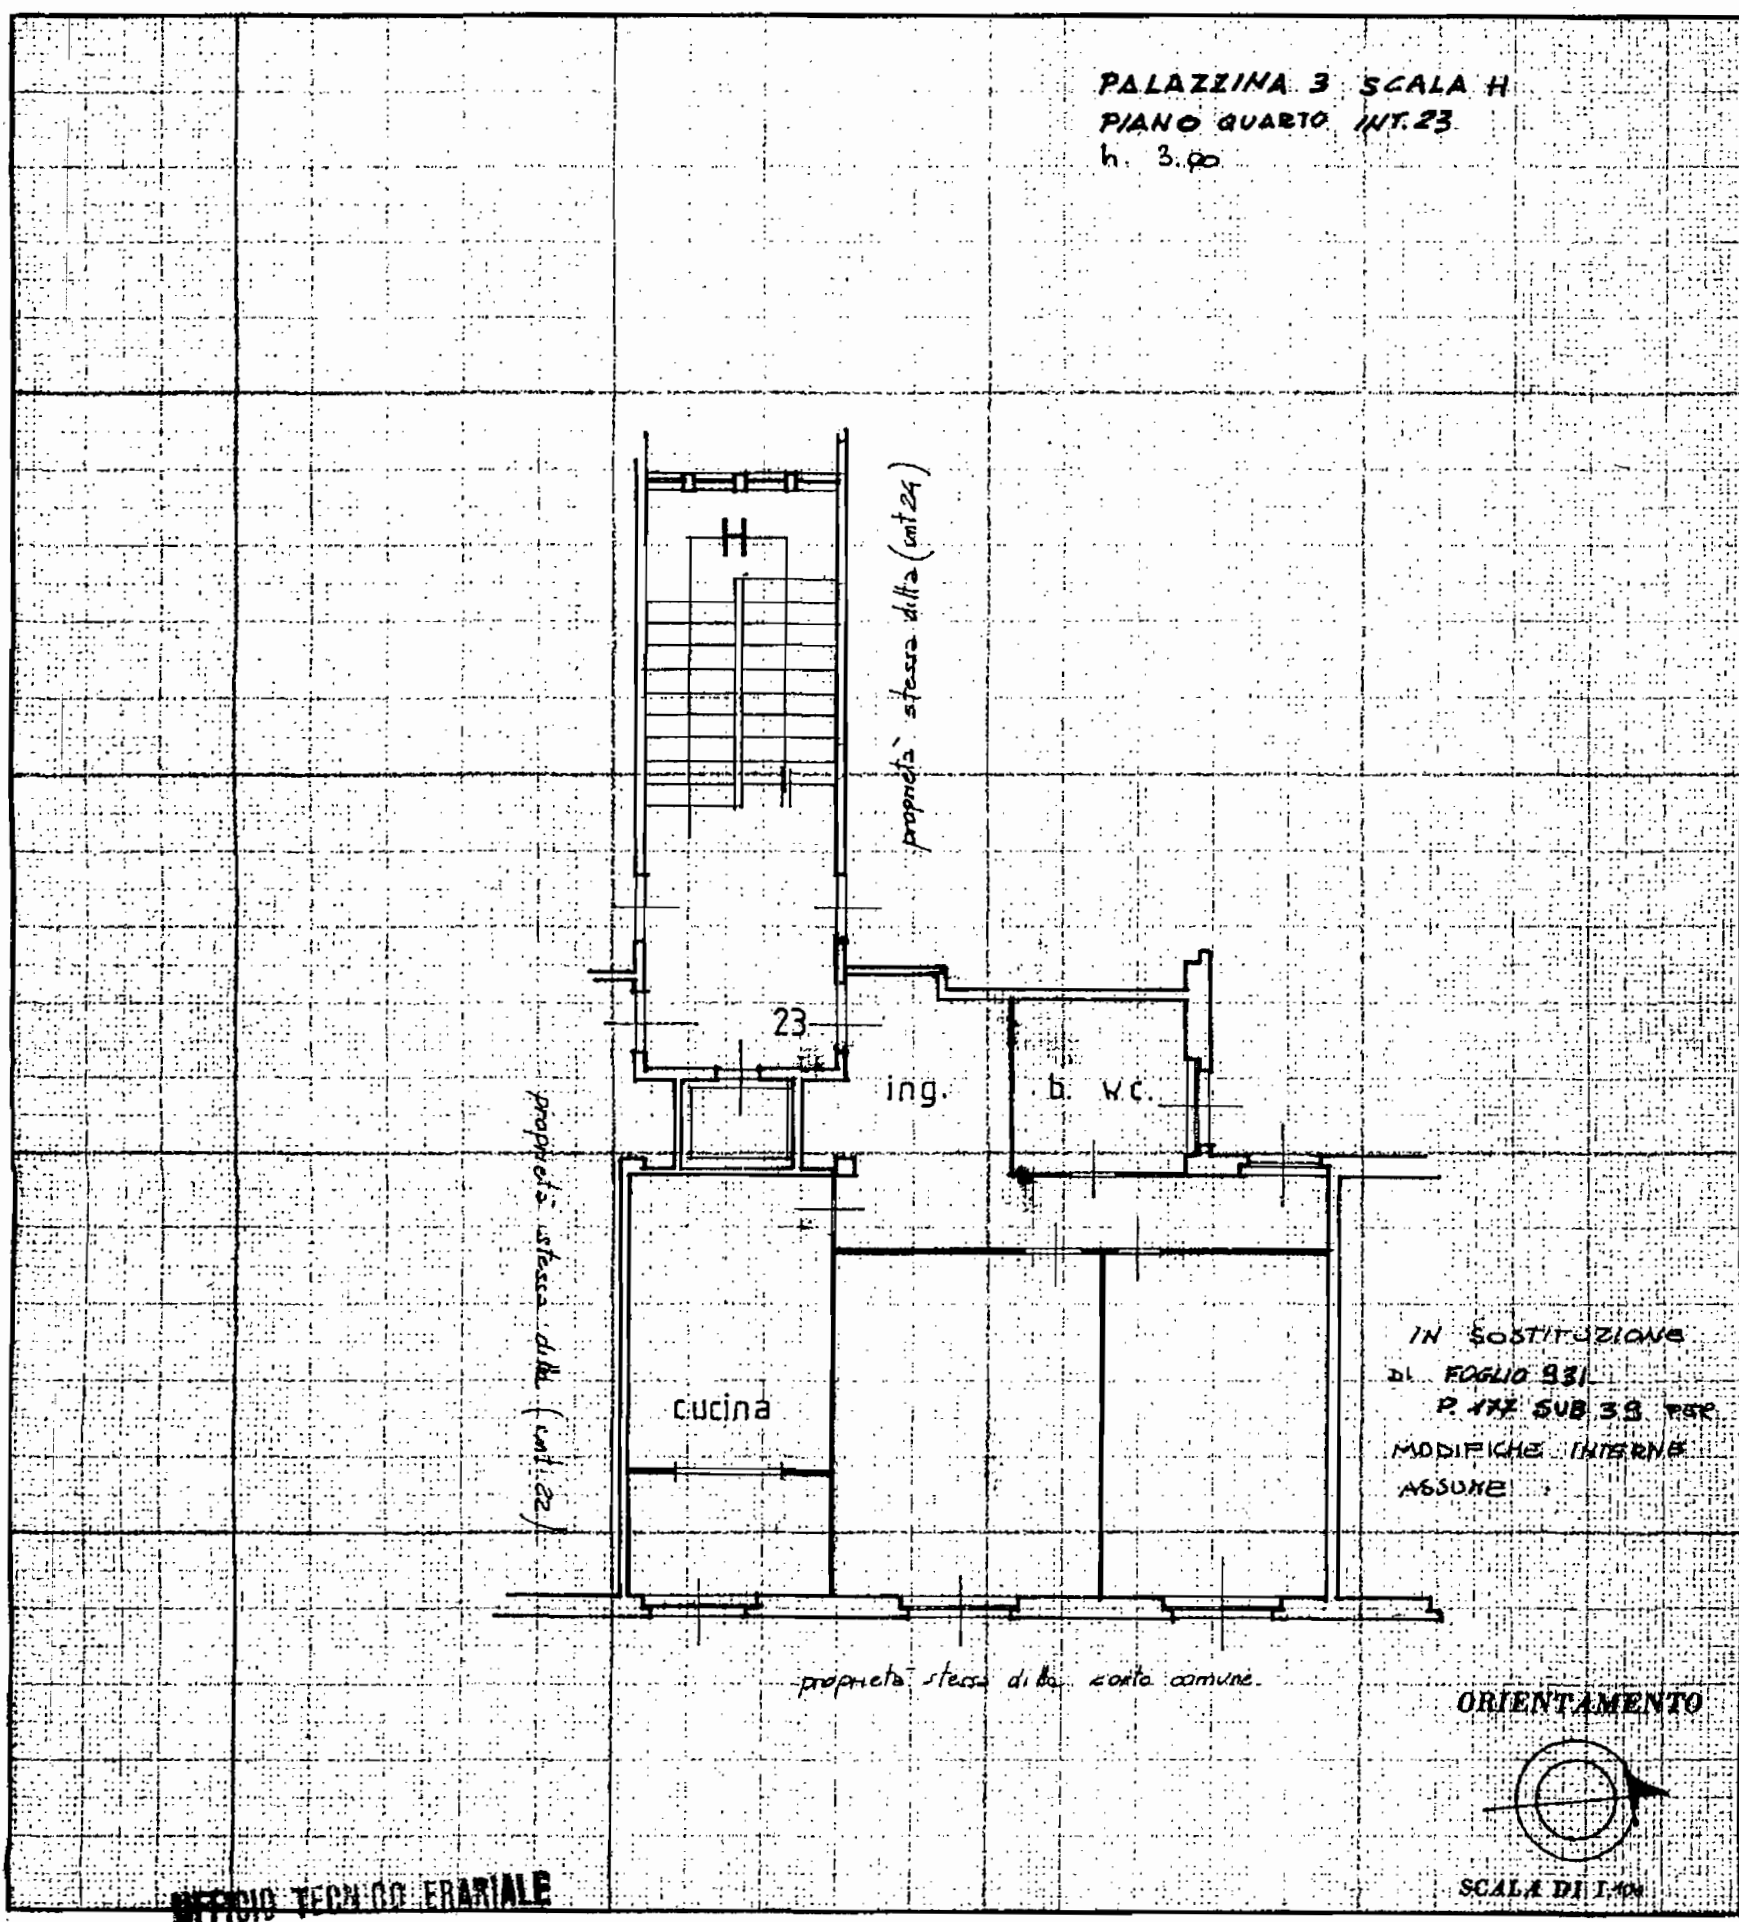

UFFICIO TECNICO ERARIALE

ROMA  
SPAZIO RISERVATO 1986 LE ANNOTAZIONI D'UFFICIO  
74 610 11 tecnico

DATA PROT. N° 3300/XIII

F. 931  
P. 177  
SUB. 39

Compilata dal Geom. FABRIZIO GINESI  
(Titolo, nome e cognome del tecnico)

Iscritto all'Albo dei GEOMETRI  
della Provincia di ROMA

DATA 20. 6. 86

Firma: F. Ginesi



L. P. S. - OFFICINA C. - ROMA