




NUOVO CATASTO EDILIZIO URBANO

(R. DECRETO-LEGGE 13 APRILE 1939, N. 652)

Lire
20

Data di presentazione: 07/06/1961 - Data: 03/05/2004
Tot. schede: 1 - Formato di acq.: A3(246x374) - Patt. di scala: 1:1
MOD. B (Nuovo Catasto Edilizio Urbano)

Planimetria dell'immobile situato nel Comune di Roma Via Montefalco n. 15
Ditta Istituto Nazionale Previdenza Soggetti Aziende Industriali
Allegata alla dichiarazione presentata all'Ufficio Tecnico Erariale di Roma

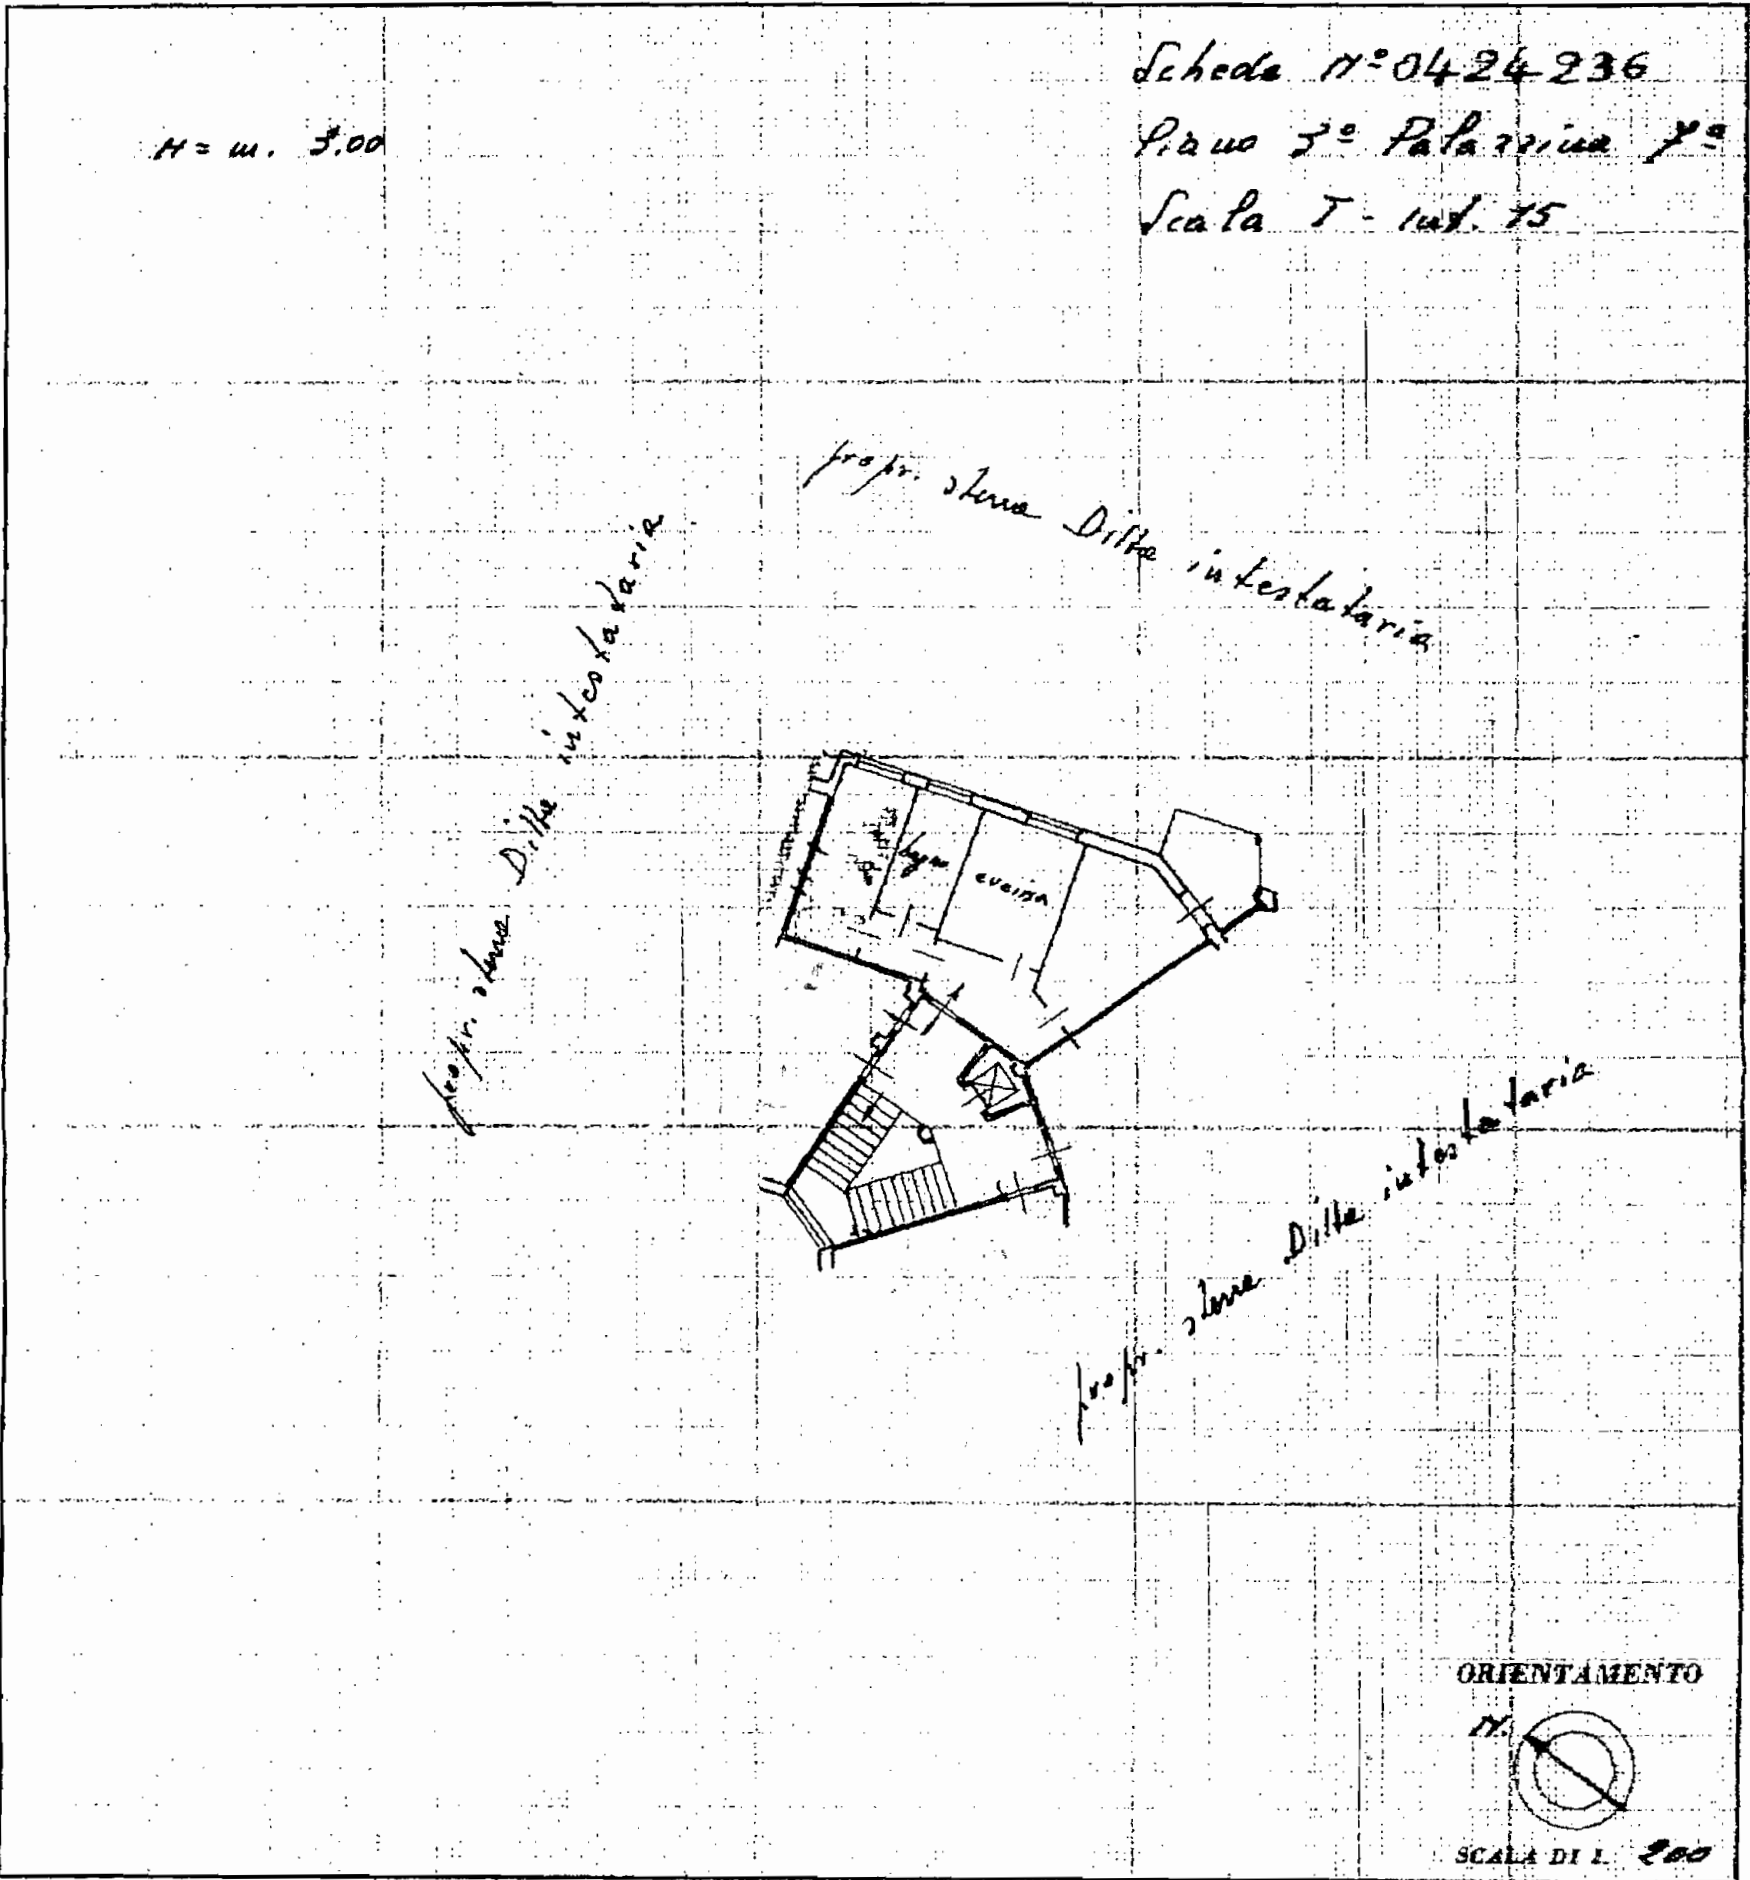

SPAZIO RISERVATO PER LE ANNOTAZIONI D'UFFICIO

DATA PROT. N°	921-186-69
------------------	------------

Compilata dal Aurelio Frattini
(Titolo, nome e cognome del tecnico)

Iscritto all'Albo de Scen.
della Provincia di Roma

DATA 9.10.1960

Firma: Frattini