

MODULARIO
F. - Cat. S. T. - 315




MINISTERO DELLE FINANZE
DIREZIONE GENERALE DEL CATASTO E DEI SERVIZI TECNICI ERARIALI

Lire
20

NUOVO CATASTO EDILIZIO URBANO

(R. DECRETO-LEGGE 13 APRILE 1939, N. 602)

Planimetria dell'immobile situato nel Comune di Roma Via Montefalco n. 15
Ditta Istituto Naz. Previdenza Disipenti Avenue Industrial
Allegata alla dichiarazione presentata all'Ufficio Tecnico Erariale di _____

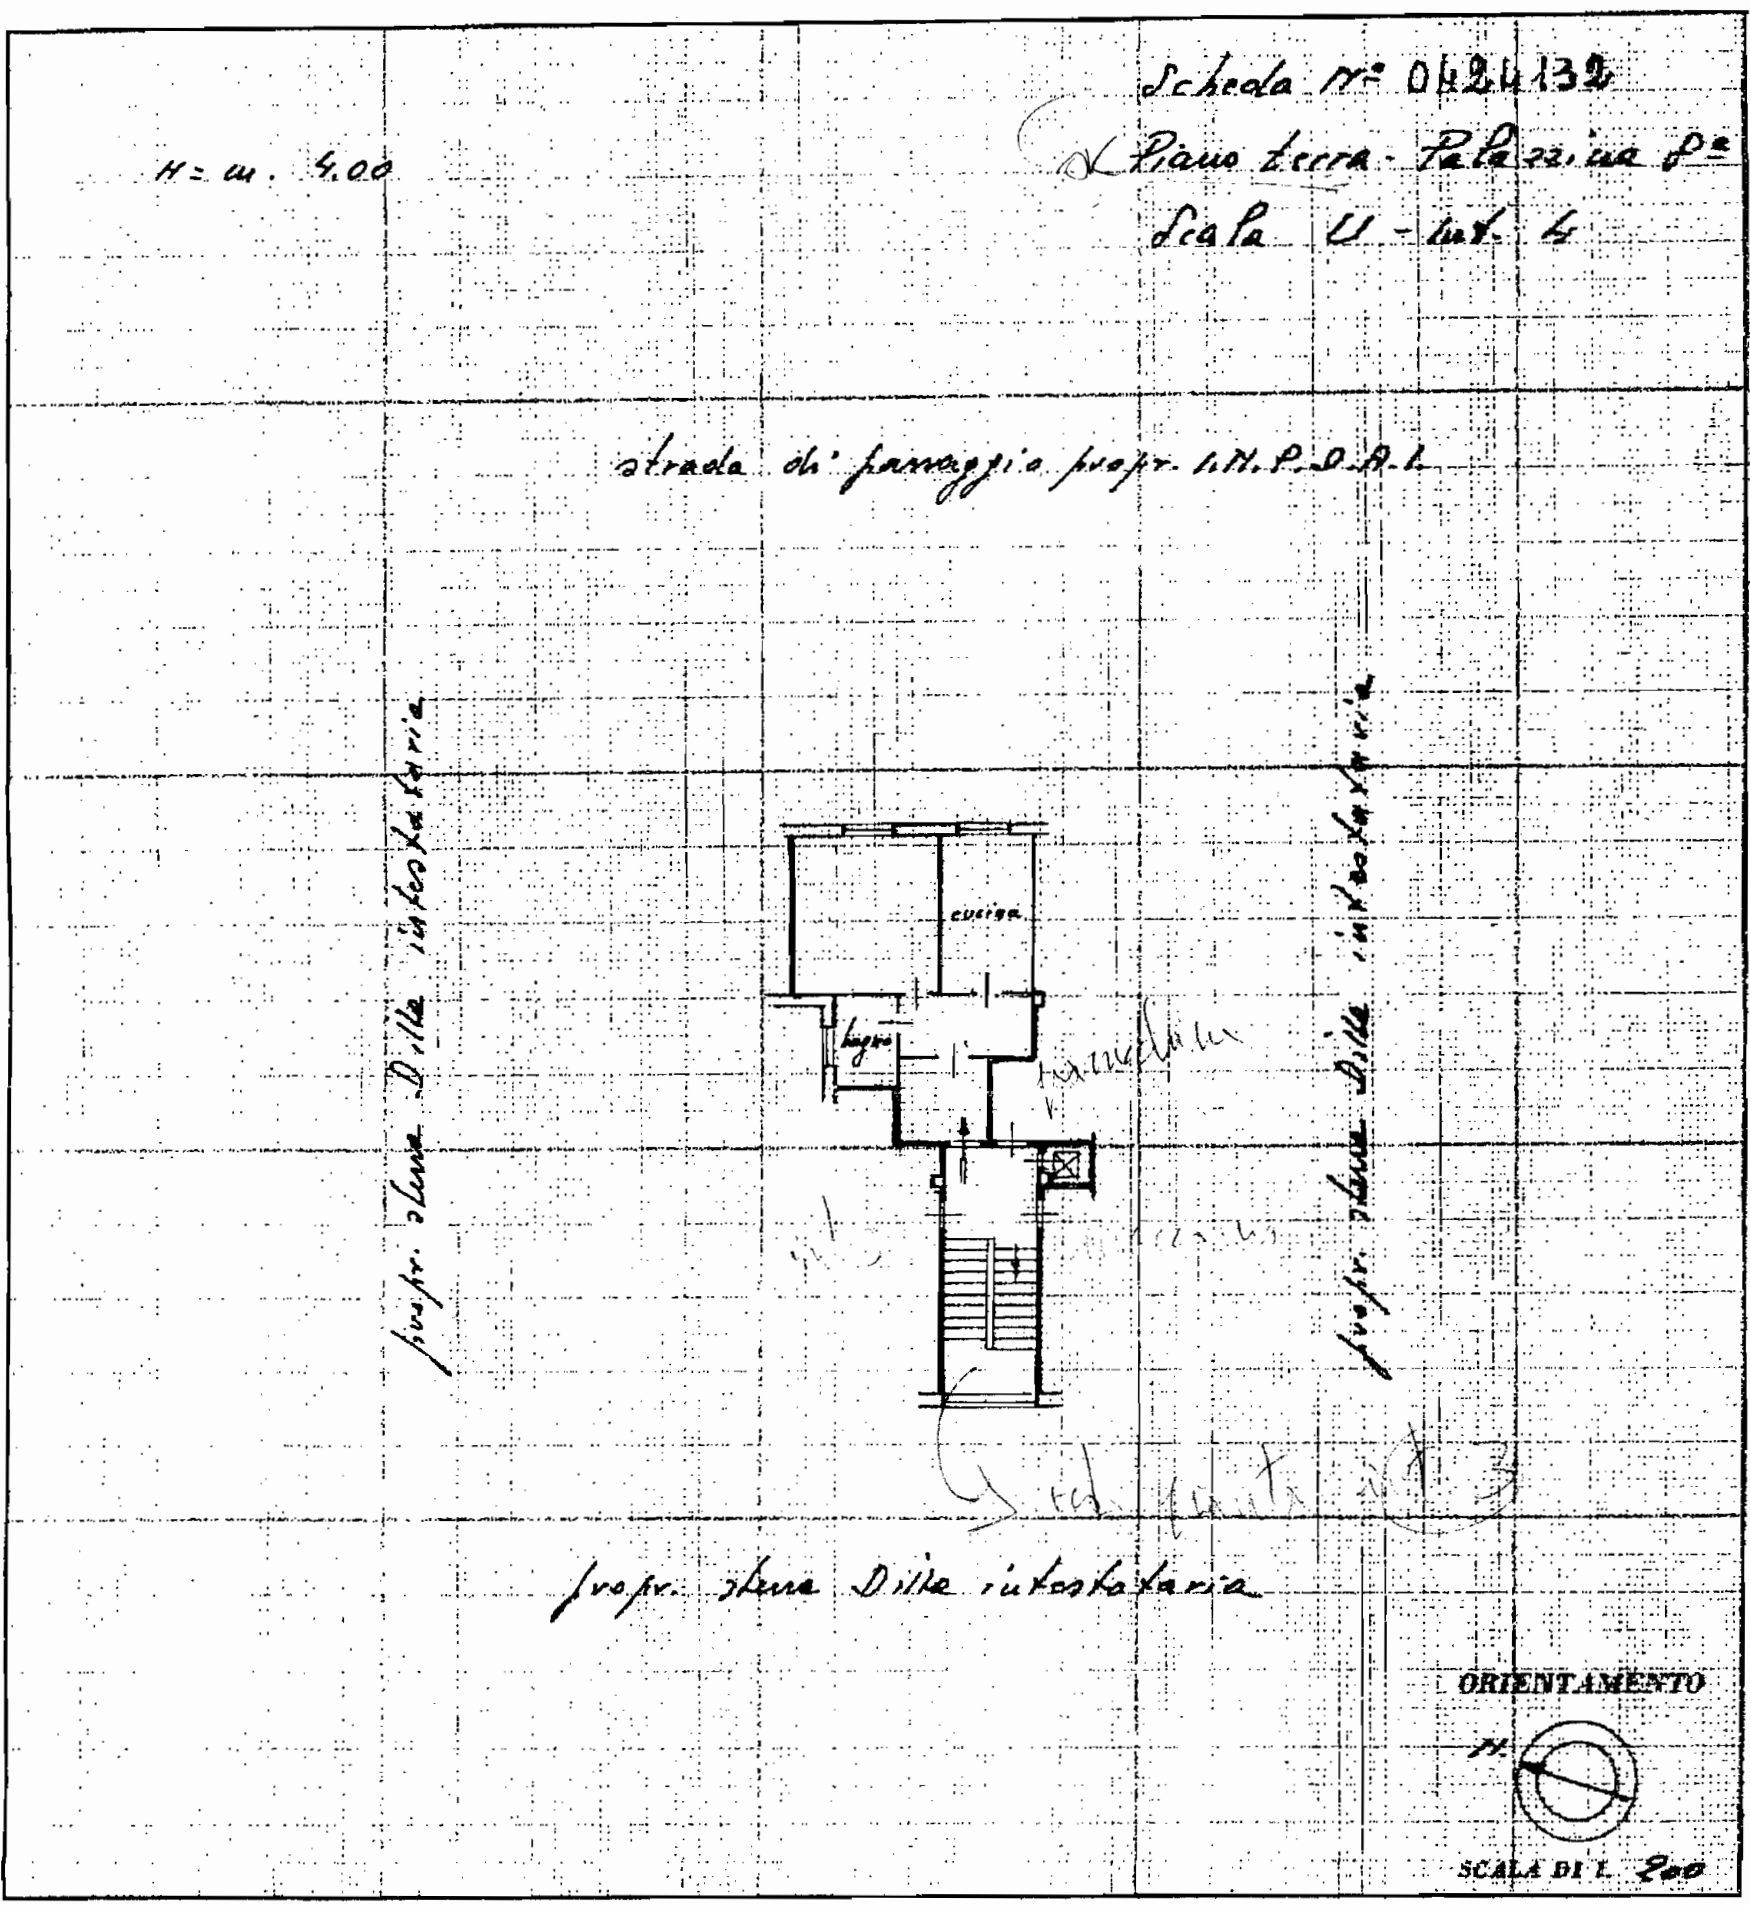

SPAZIO RISERVATO PER LE ANNOTAZIONI D'UFFICIO

DATA _____
PROT. N° _____

931-185-5

Compilata dal Armando Fratini
(Titolo, nome e cognome del tecnico)

Iscritto all'Albo de i Geom.
della Provincia di Roma

DATA 9-10-1960

Firma: Raini