

**Agenzia del Territorio
CATASTO FABBRICATI
Ufficio Provinciale di
Roma**

Dichiarazione protocollo n. RM0845464 del 14/11/2005

Planimetria di u.i.u. in Comune di Roma

Via Festo Avieno

civ. 190

Identificativi Catastali:

Sezione:

Foglio: 365

Particella: 88

Subalterno: 502

Compilata da:

Angelini Adriano

Iscritto all'albo:

Geometri

Prov. Roma

N. 3702


Scheda n. 1

Scala 1:200

UFFICIO

P. 4 Sc. B Int. 14

H = 3,00 ml

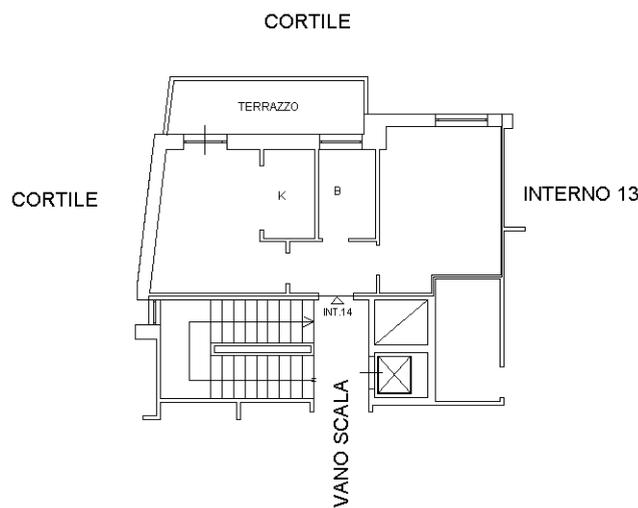

Catasto dei Fabbricati - Situazione al 20/01/2021 - Comune di ROMA (H501) - < Foglio: 365 - Particella: 88 - Subalterno: 502 >
VIA FESTO AVIENO n. 190 piano: 4 interno: 14 scala: B;

Ultima planimetria in atti