

**Agenzia delle Entrate
CATASTO FABBRICATI
Ufficio Provinciale di
Roma**

Dichiarazione protocollo n. RM0110726 del 01/03/2023

Comune di Roma

Piazza Melozzo Da Forli'

civ. 1

Identificativi Catastali:

Sezione:

Foglio: 536

Particella: 1

Subalterno: 509

Compilata da:

Sciandivasci Andrea

Iscritto all'albo:

Architetto Dipendente Pubblico

Prov.

N.

Planimetria

Scheda n. 1

Scala 1:100

Locale deposito

scala A piano sesto

H= 2,96 m



corte interna condominiale

scala A

sub 509

altra u.i.u.

altra u.i.u.

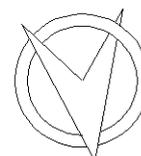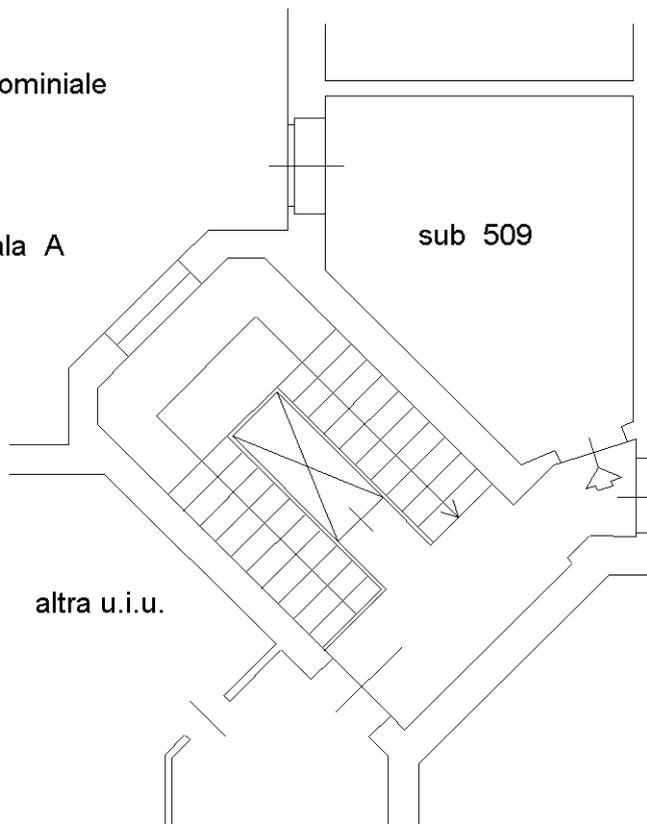

Ultima planimetria in atti