

Agenzia delle Entrate
CATASTO FABBRICATI
Ufficio provinciale di
Roma

Dichiarazione protocollo n. RM0308947 del 13/06/2023

Comune di Roma
Piazza Menenio Agrippa

civ. 15




Identificativi Catastali:
Sezione: 277
Foglio: 117
Particella: 117
Subalterno: 510

Compilata da:
Fantastichini Roberto
Iscritto all'albo:
Architetto Dipendente Pubblico
Prov. N.

Planimetria
Scala 1:100
Schda 1:100


Negozi
piano S1-T-1

h min = 2.12 m
h max = 3.10 m

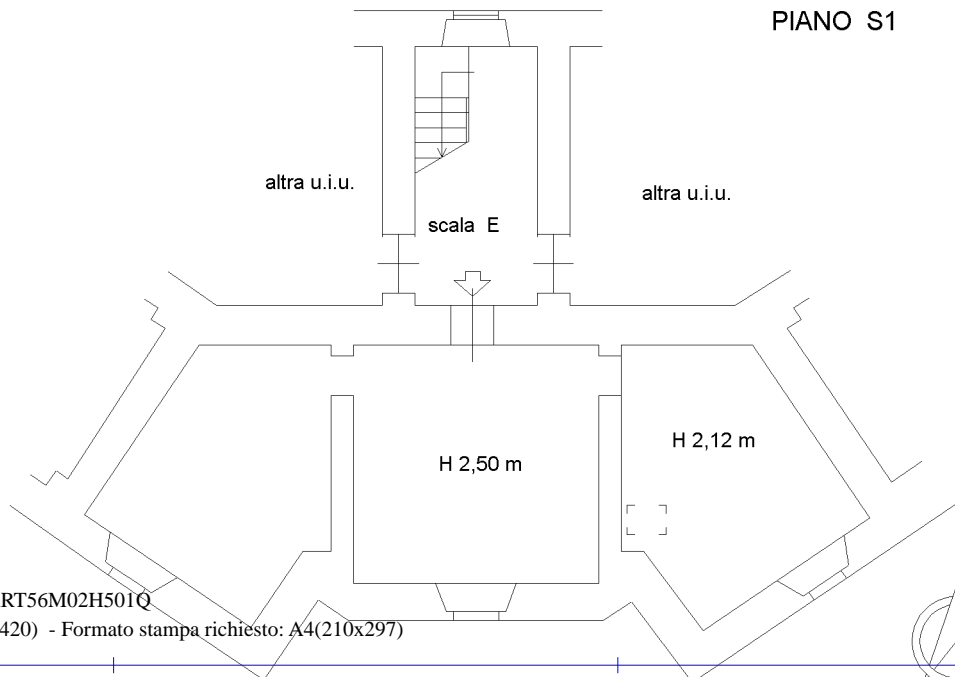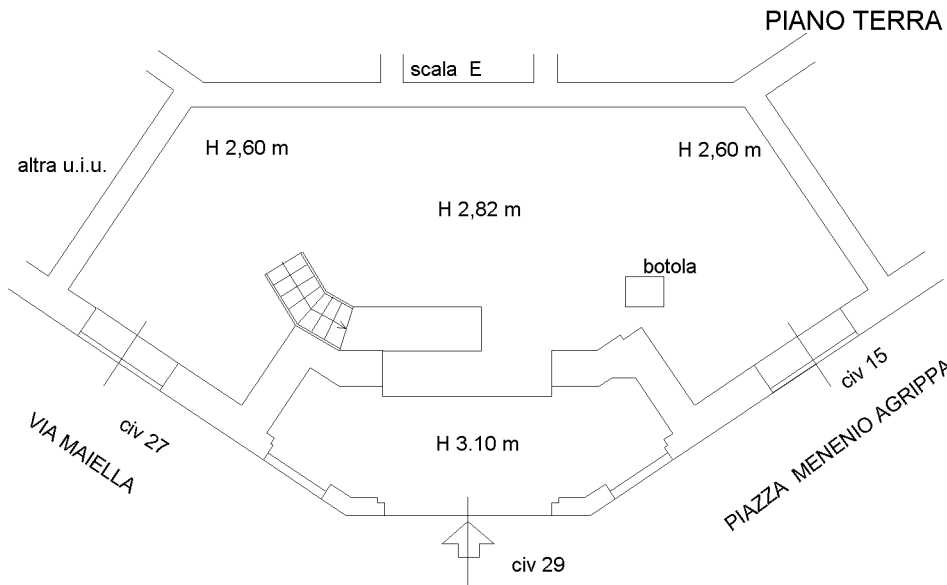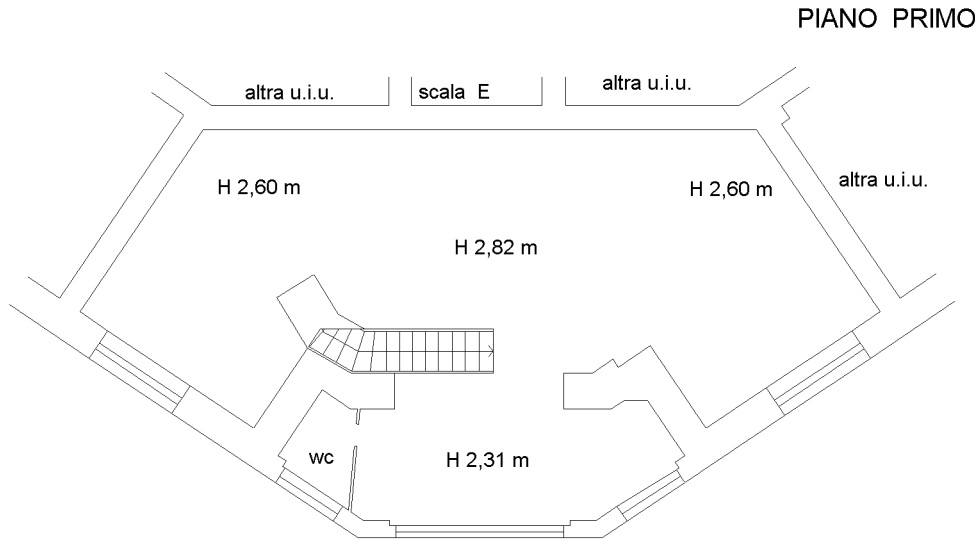

10 metri

Catasto dei Fabbricati - Situazione al 16/06/2023 - Comune di ROMA (H501) - < Foglio 277 - Particella 117 - Subalterno 510 >
VIA MAIELLA n. 27-29; PIAZZA MENENIO AGRIPPA n. 15 Piano S1-T - 1

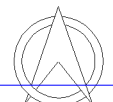

Ultima planimetria in atti