

MINISTERO DELLE FINANZE
DIREZIONE GENERALE DEL CATASTO E DEI SERVIZI TECNICI ERARIALI



MINISTERO DELLE FINANZE

DIREZIONE GENERALE DEL CATASTO E DEI SERVIZI TECNICI ERARIALI

NUOVO CATASTO EDILIZIO URBANO

(C. DECRETI 18002 11 APRILE 1960, N. 40)


Mod. B (Nuovo Catasto Edilizio Urbano)

Lire
20

Planimetria dell'immobile situate nel Comune di Roma Via Calpurnio Frangere

Ditta Edilizia Mod. Edil. contro gli Infortuni sul Lavoro

Allegata alla dichiarazione presentata all'Ufficio Tecnico Erariale di Roma

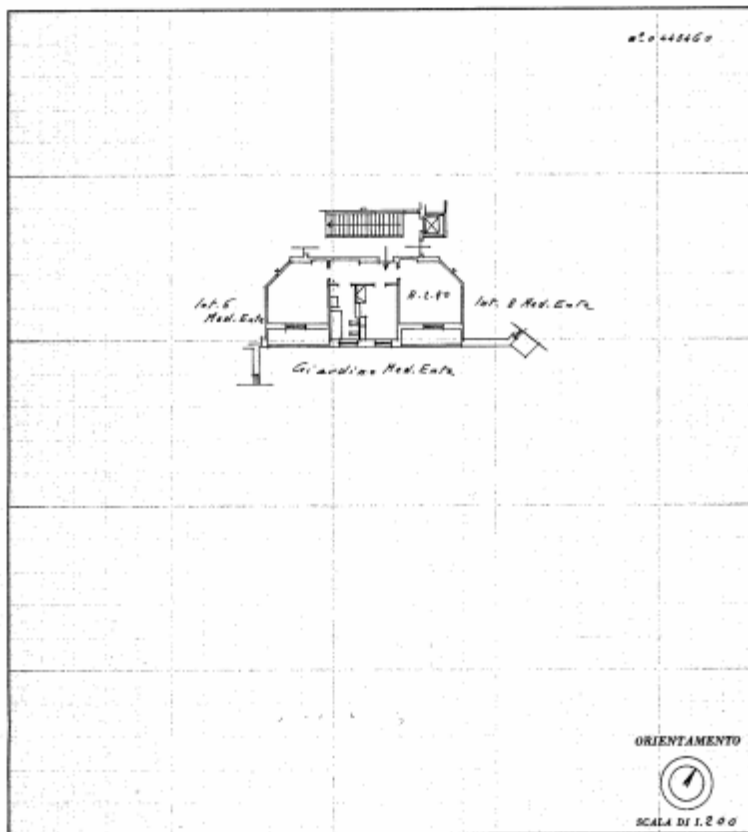

SPAZIO RISERVATO PER LE ANNOTAZIONI D'UFFICIO

DATA
PROT. N°

UFFICIO TECNICO

Completato dal
(Firma, data, luogo)


Inscritto all'Albo di
della Provincia di

DATA
21 MAR 1959

Ultima planimetria in atti

Data presentazione: 08/04/1959 - Data: 27/10/2021 - n. T317364 - Richiedente: RSARRTS9C08H501H
Totale schede: 1 - Formato di acquisizione: fuori standard (252X379) - Formato stampa richiesto: A4(210x297)

Catasto dei Fabbricati - Situazione al 27/10/2021 - Comune di ROMA (H501) - < Foglio: 956 - Particella: 267 - Subalterno: 120 >

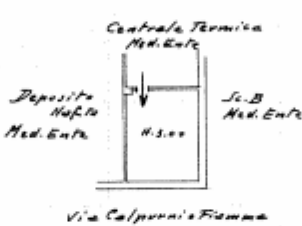MODULO P. - D. - C. - M. - 81	 MINISTERO DELLE FINANZE DIREZIONE GENERALE DEL CATASTO E DEI SERVIZI TECNICI ERARIALI NUOVO CATASTO EDILIZIO URBANO (R. DECRETO-LIBRO 19 APRILE 1964, N. 5.100)	Mod. B (Nuovo Catasto Edilizio Urbano) Lire 20
Planimetria dell'immobile situato nel Comune di <u>Roma</u> Via <u>Calpurnia Fiamma</u> Ditta <u>Atti. Max Assic. contro gli Infortuni sul Lavoro</u> Allegata alla dichiarazione presentata all'Ufficio Tecnico Erariale di <u>Roma</u>		
n. 043/1982 		
ORIENTAMENTO  Scala 1:200		
SPAZIO RISERVATO PER LE ANNOTAZIONI D'UFFICIO DATA _____ PROT. N° _____		Compilato dal <u>...</u> (Indirizzo e cognome dell'ingegnere) Iscritto all'Albo de della Provincia di <u>...</u>  26 NOV. 1968

Ultima planimetria in atti