

Agenzia delle Entrate
CATASTO FABBRICATI
Ufficio Provinciale di
Latina

Dichiarazione protocollo n. del

Planimetria di u.i.u. in Comune di Gaeta

Via Annunziata

civ. 4

Identificativi Catastali:

Sezione:

Foglio: 37

Particella: 124

Subalterno: 11

Compilata da:
Lambiasi Erasmo


Iscritto all'albo:
Geometri

Prov. Latina

N. 878

Scheda n. 1


Scala 1:200

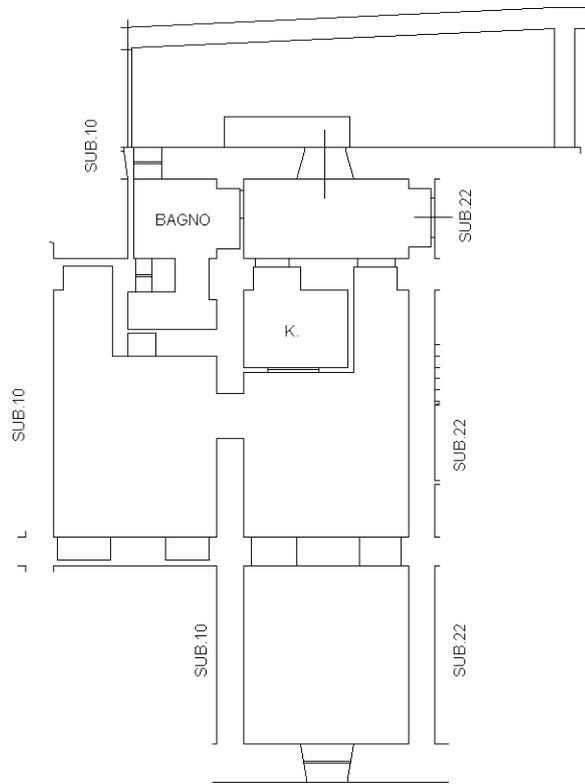

AFFACCIO VIA ANNUNZIATA

PIANO TERRA

H.= 4,15

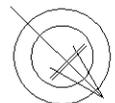

N