

Agenzia delle Entrate
CATASTO FABBRICATI
Ufficio Provinciale di
Latina

Dichiarazione protocollo n. del

Comune di Gaeta

Via Della Breccia

civ. SNC

Identificativi Catastali:

Sezione:

Foglio: 37

Particella: 54

Subalterno: 21

Compilata da:
Zanellati Andrea

Iscritto all'albo:
Geometri


Prov. Latina

N. 2297


Planimetria

Scheda n. 1

Scala 1:200

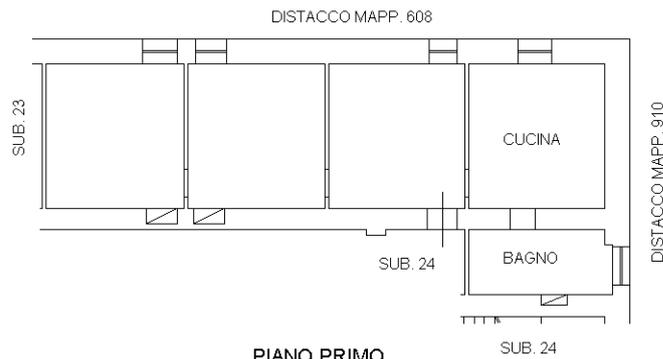

PIANO PRIMO
H.= 3,35

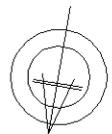

N