

**Agenzia del Territorio
CATASTO FABBRICATI
Ufficio Provinciale di
Roma**

Dichiarazione protocollo n. RM0009612 del 04/01/2012

Planimetria di u.i.u. in Comune di Roma

Via Francesco D'ovidio

civ. 121

Identificativi Catastali:

Sezione:

Foglio: 274

Particella: 219

Subalterno: 8

Compilata da:
Musto Roberto

Iscritto all'albo:
Geometri

Prov. Roma

N. 7525

Scheda n. 1

Scala 1:100

Abitazione

Piano Secondo

Scala A - Int. 7


H: 3.05 ml

affaccio su area condominiale


distacco da Via Petrocchi

in aderenza al sub 9

10 metri

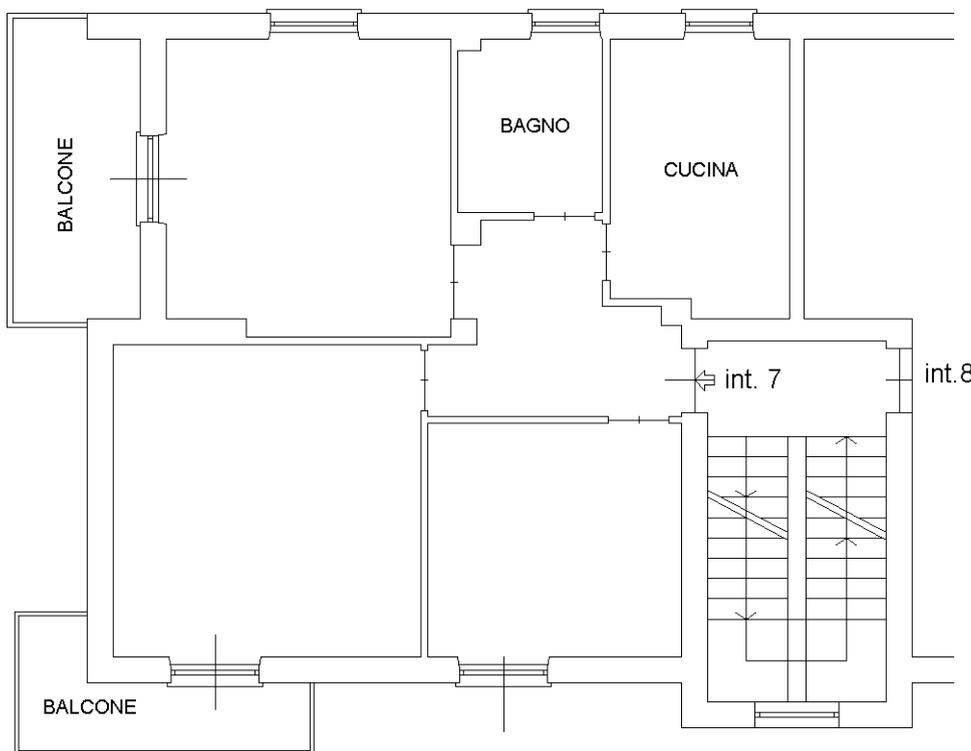

affaccio su Via Francesco D'Ovidio

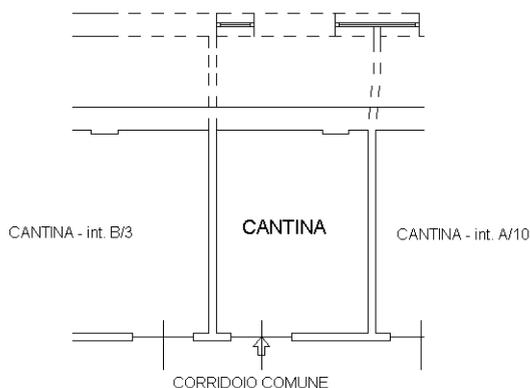


Locale accessorio

Piano Primo Seminterrato

Scala A

H: 3.45 ml

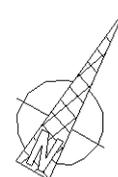

Catasto dei Fabbricati - Situazione al 12/01/2012 - Comune di ROMA (H501) - < Foglio: 274 - Particella: 219 - Subalterno: 8 >
VIA FRANCESCO D'OIDIO n. 121 piano: S1-2 interno: 7 scala: A;

Ultima planimetria in atti