

Dichiarazione protocollo n.	del
Comune di Roma	
Viale Delle Medaglie D' Oro	civ. 84
Identificativi Catastali: Sezione: Foglio: 368 Particella: 3980 Subalterno: 1	Compilata da: Anselmi Angelo Iscritto all'albo: Geometri Prov. Roma N. 08800

Planimetria
Scheda n. 1 Scala 1:100


PIANO TERRA

ABITAZIONE

INT. 1

H 2,90

DISTACCO CON CORTE COMUNE

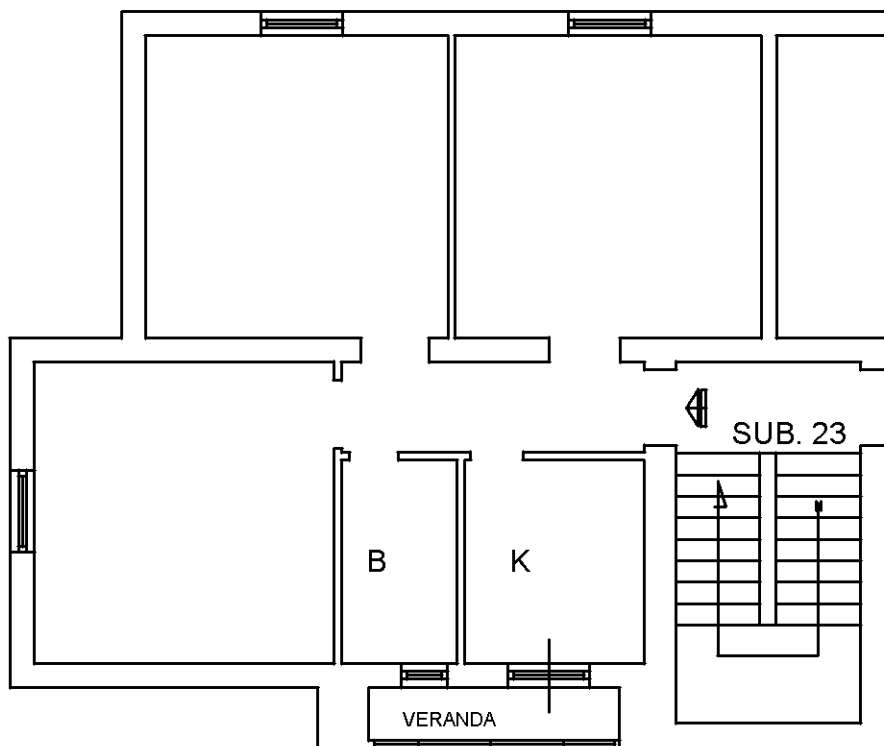

SUB. 2

SUB. 23

DISTACCO CON CORTE COMUNE



Agenzia delle Entrate
CATASTO FABBRICATI
Ufficio Provinciale di
Roma

Dichiarazione protocollo n. _____ del _____	
Planimetria di u.i.u. in Comune di Roma	
Viale Delle Medaglie D' Oro _____ civ. 84	
Identificativi Catastali:	Compilata da: Anselmi Angelo
Sezione:	Iscritto all'albo: Geometri
Foglio: 368	Prov. Roma _____
Particella: 3980	N. 8800
Subalterno: 11	

Scheda n. 1 Scala 1:100

PIANO TERRA
POSTO AUTO
INT. 1

