

Agenzia del Territorio
CATASTO FABBRICATI
Ufficio Provinciale di
Roma

Dichiarazione protocollo n. RM0117941del 13/02/2013

Planimetria di u.i.u. in Comune di Roma

Via Roccagorga

civ. 15

Identificativi Catastali:

Sezione:

Foglio: 909

Particella: 126

Subalterno: 169

Compilata da:

Burgio Pierluigi

Iscritto all'albo:
Geometri


Prov. Roma

N. 10291


Scheda n. 1

Scala 1:200

Pianta Abitazione
Scala A Piano Quinto int.14
H=3,00

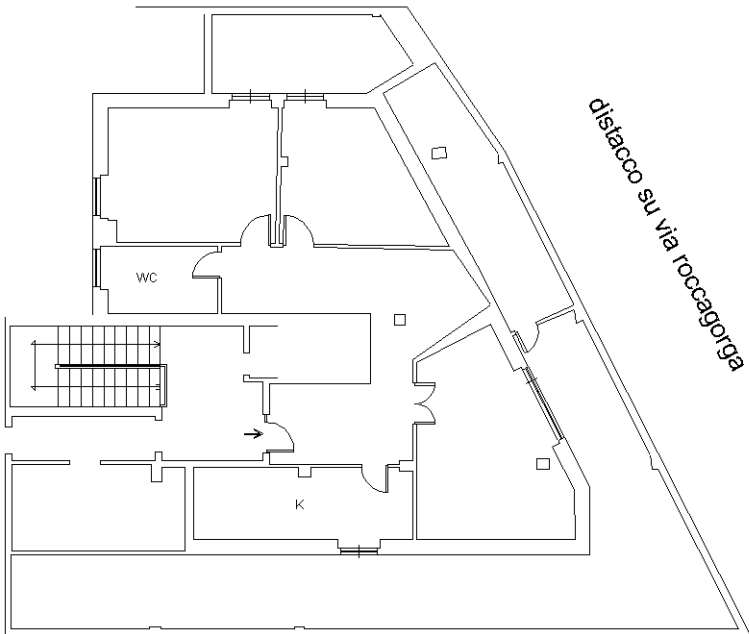

distacco su proprietà condominiale

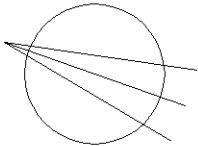

Ultima planimetria in atti

Data: 09/05/2023 - n. T90116 - Richiedente: FRPSFN69L19E625F

Totale schede: 1 - Formato di acquisizione: A4(210x297) - Formato stampa richiesto: A4(210x297)