



Dichiarazione protocollo n. _____ del _____	
Planimetria di u.i.u. in Comune di Sant'anastasia	
Casaliciello	civ. 15
Identificativi Catastali: Sezione: Foglio: 13 Particella: 887 Subalterno: 89	Compilata da: Rea Domenico Iscritto all'albo: Geometri Prov. Napoli N. 4502

Scheda n. 1 Scala 1:200

PIANO PRIMO
Fabb. "B2" - Scala "B" - Int. 6

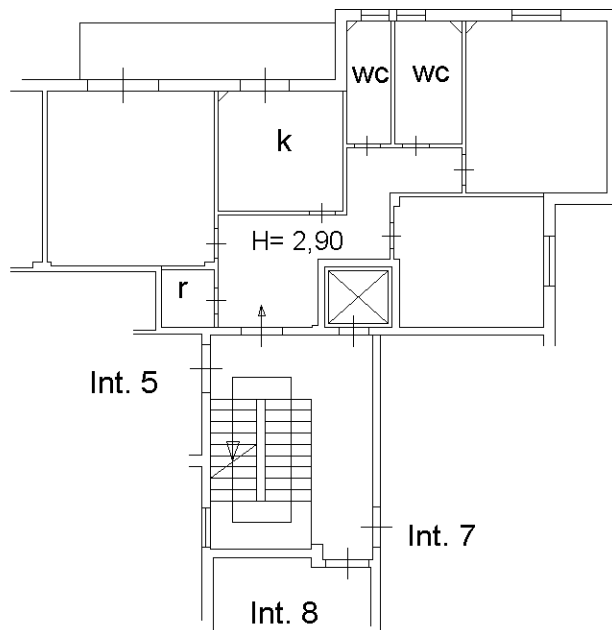

PIANO SEMINTERRATO
Fabb. "B2" - Scala "B" - Int. 6

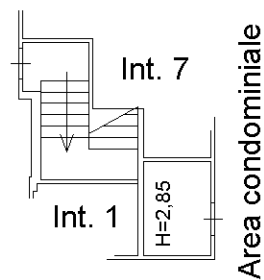

Area condominiale

