
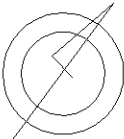


**Agenzia del Territorio**  
**CATASTO FABBRICATI**  
**Ufficio Provinciale di**  
**Roma**

|                                                      |                    |
|------------------------------------------------------|--------------------|
| Dichiarazione protocollo n. RM0408263 del 27/05/2004 |                    |
| Planimetria di u.i.u. in Comune di Roma              |                    |
| Via Quintino Sella                                   | civ. 3             |
| Identificativi Catastali:                            | Compilata da:      |
| Sezione:                                             | Angelini Adriano   |
| Foglio: 473                                          | Iscritto all'albo: |
| Particella: 188                                      | Geometri           |
| Subalterno: 18                                       | Prov. Roma         |
|                                                      | N. 3702            |

Scheda n. 1      Scala 1:200

PIANO 4  
Abitazione int. 16  
h = 3,20

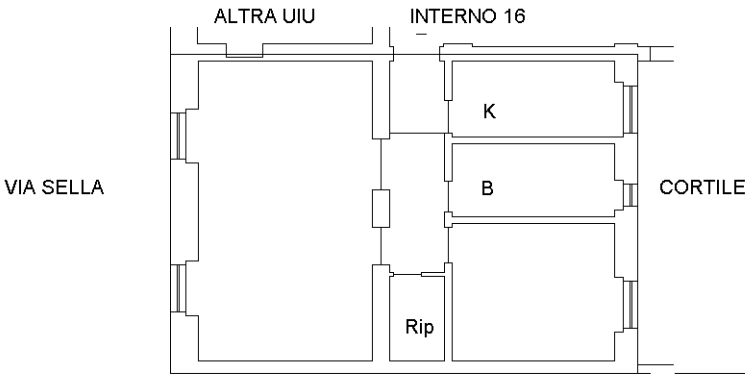

Ultima planimetria in atti

Catasto dei Fabbricati - Situazione al 03/09/2018 - Comune di ROMA (H501) - < Foglio: 473 - Particella: 188 - Subalterno: 18 >  
VIA QUINTINO SELLA n. 3 piano: 4 interno: 16;


**Agenzia del Territorio**  
**CATASTO FABBRICATI**  
**Ufficio Provinciale di**  
**Roma**

|                                                     |                    |
|-----------------------------------------------------|--------------------|
| Dichiarazione protocollo n. RM0264839del 08/04/2004 |                    |
| Planimetria di u.i.u. in Comune di Roma             |                    |
| Via Quintino Sella                                  | civ. 3             |
| Identificativi Catastali:                           | Compilata da:      |
| Sezione:                                            | Angelini Adriano   |
| Foglio: 473                                         | Iscritto all'albo: |
| Particella: 188                                     | Geometri           |
| Subalterno: 503                                     | Prov. Roma         |
|                                                     | N. 3702            |

Scheda n. 1      Scala 1:200


PIANO S1  
Locale deposito n 2  
h = 3,40

VIA SELLA

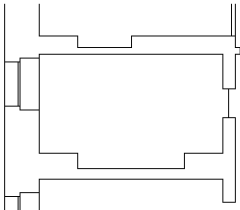

CANTINA N.2

ALTRA UIU

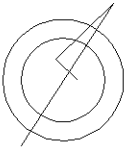



Ultima planimetria in atti

**Agenzia del Territorio**  
**CATASTO FABBRICATI**  
**Ufficio Provinciale di**  
**Roma**

|                                                     |                    |
|-----------------------------------------------------|--------------------|
| Dichiarazione protocollo n. RM0264839del 08/04/2004 |                    |
| Planimetria di u.i.u. in Comune di Roma             |                    |
| Via Quintino Sella                                  | civ. 3             |
| Identificativi Catastali:                           | Compilata da:      |
| Sezione:                                            | Angelini Adriano   |
| Foglio: 473                                         | Iscritto all'albo: |
| Particella: 188                                     | Geometri           |
| Subalterno: 504                                     | Prov. Roma         |
|                                                     | N. 3702            |

Scheda n. 1      Scala 1:200

PIANO S1  
Locale deposito n 3  
h = 3,40

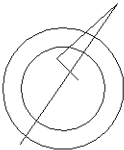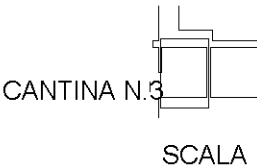

Ultima planimetria in atti

Catasto dei Fabbricati - Situazione al 03/09/2018 - Comune di ROMA (H501) - < Foglio: 473 - Particella: 188 - Subalterno: 504 >  
VIA QUINTINO SELLA n. 3 piano: S1;