

Ultima planimetria in atti

Agenzia del Territorio
CATASTO FABBRICATI
Ufficio provinciale di
Roma

Scheda 1.1 - Scala 1: 200


Dichiarazione protocollo n. RM0476246 del 21/06/2004
Planimetria di u.i.v. in Comune di Roma
Via Gian Luca Squarcialupo

civ. 3-5

Identificativi Catastali:
Sezione: 590
Foglio: 200
Particella: 200
Subalterno: 514

Compilata da:
Angelini Adriano
Iscritto all'albo:
Geometri
Prov. Roma
N. 3702

ALTRA PROPRIETA'

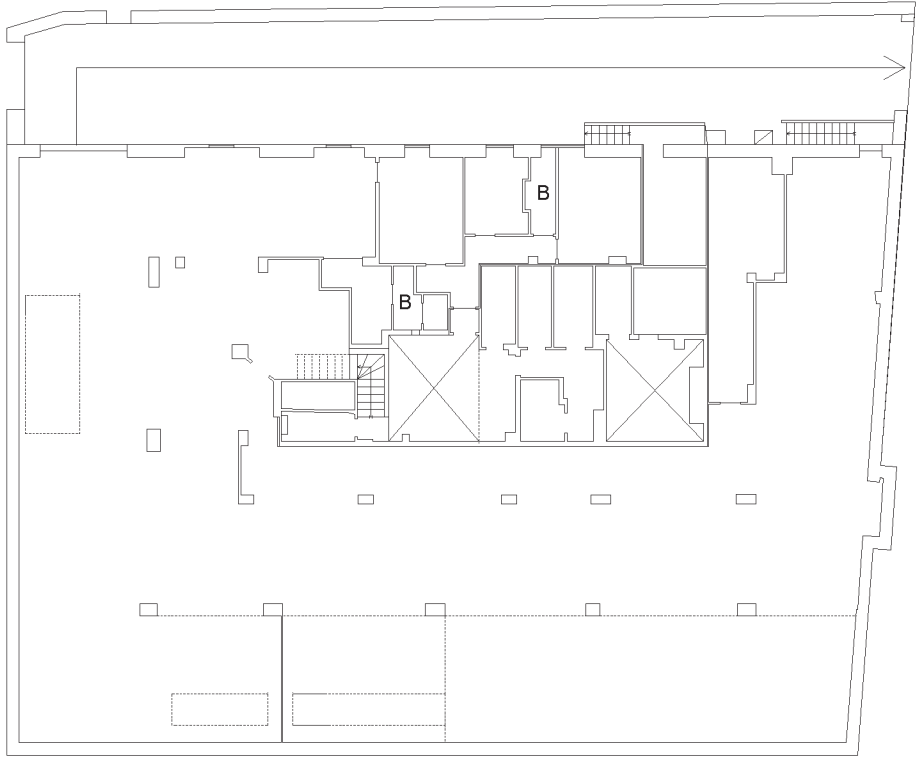

PROPRIETA' VIA LORENZO IL MAGNifico, 85

PROPRIETA' VIA SQUARCIALUPO, 11

VIA G. LUCA SQUARCIALUPO

PIANO S1
Negozio
h = 3,90