

Agenzia delle Entrate
CATASTO FABBRICATI
Ufficio Provinciale di
Roma

Dichiarazione protocollo n. RM0551183del 13/12/2022

Comune di Roma

Via Orvieto

civ. 43

Identificativi Catastali:

Sezione:

Foglio: 926

Particella: 152

Subalterno:

Compilata da:

Fantastichini Roberto

Iscritto all'albo:

Architetto Dipendente Pubblico

Prov.

N.


Planimetria

Scheda n. 1

Scala 1:200

ALLOGGIO

piano terra
h=3,19m

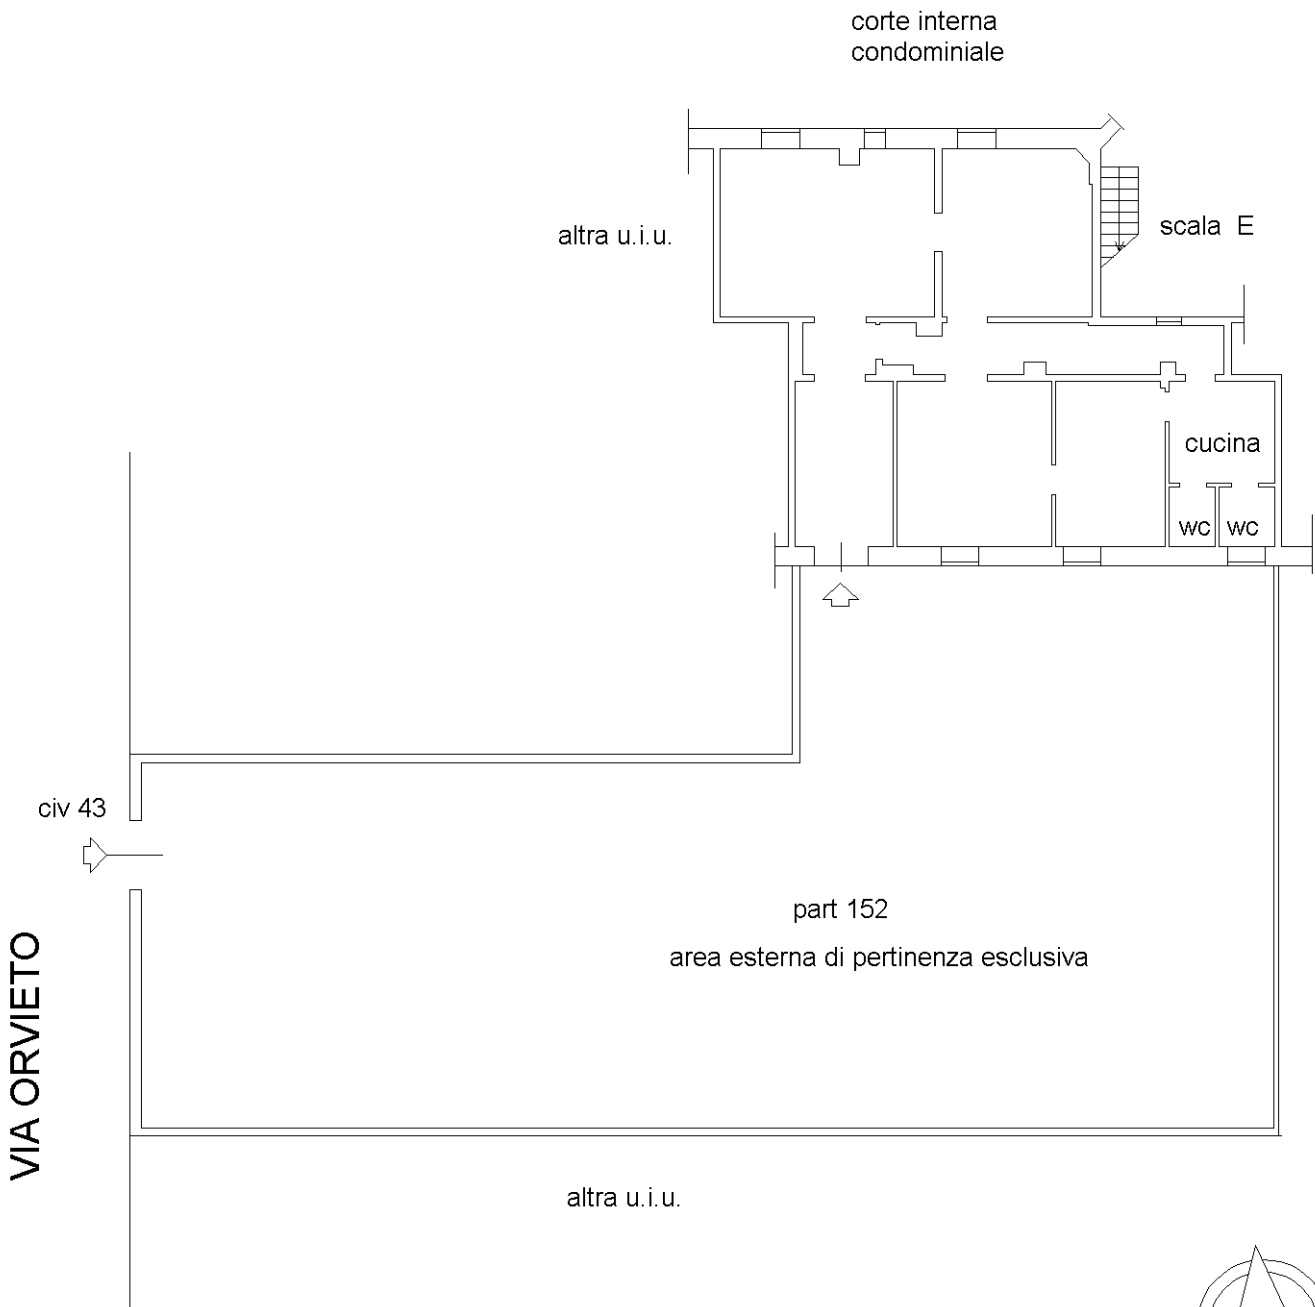

Ultima planimetria in atti