

Agenzia delle Entrate
CATASTO FABBRICATI
Ufficio Provinciale di
Roma

Dichiarazione protocollo n. RM0576433del 22/11/2023

Comune di Roma

Viale Pico Della Mirandola

civ. 129

Identificativi Catastali:

Sezione:

Foglio: 853

Particella: 50

Subalterno: 515

Compilata da:
De Ioanna Anna

Iscritto all'albo:
Architetto Dipendente Pubblico

Prov.


N.

Planimetria

Scheda n. 1

Scala 1:100

LOTTO 3 FABBR. B
PIANO TERRA
ABITAZIONE
SCALA A INT. 1
H=3.00 m

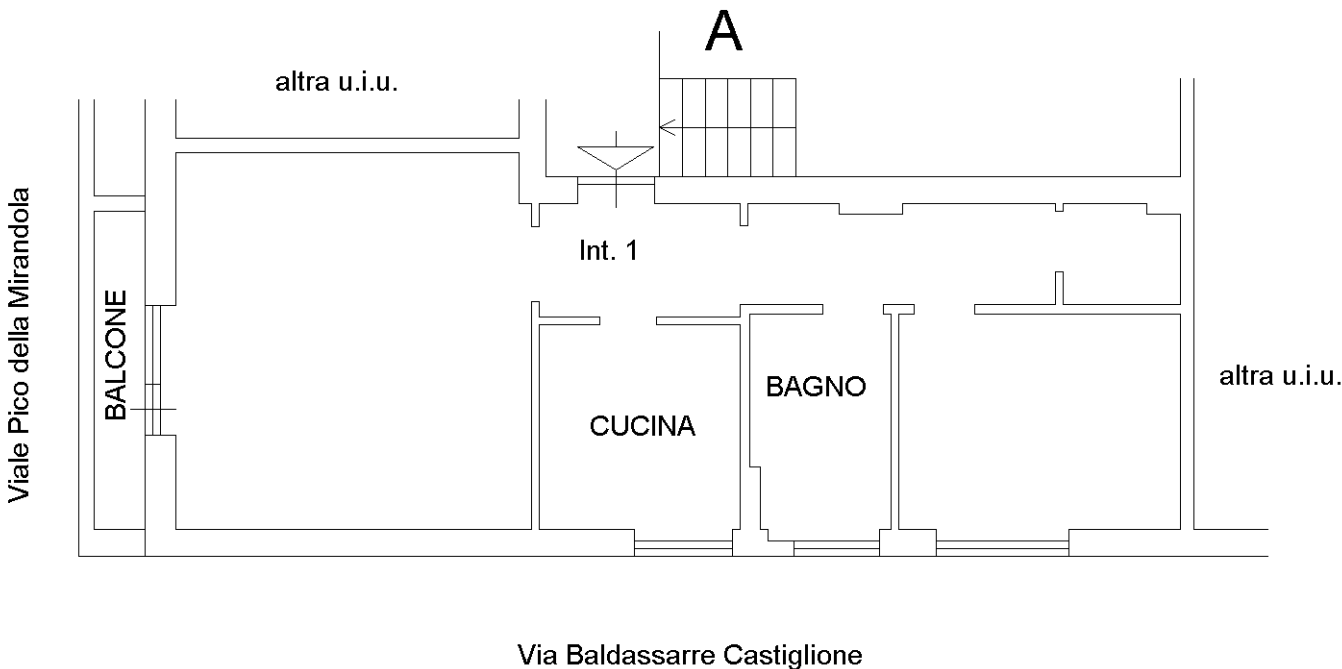

Agenzia delle Entrate
CATASTO FABBRICATI
Ufficio Provinciale di
Roma

Dichiarazione protocollo n. RM0576433del 22/11/2023

Comune di Roma

Viale Pico Della Mirandola

civ. 129

Identificativi Catastali:

Sezione:

Foglio: 853

Particella: 50

Subalterno: 516

Compilata da:

De Ioanna Anna

Iscritto all'albo:

Architetto Dipendente Pubblico

Prov.



N.

Planimetria

Scheda n. 1

Scala 1:100

PIANO S1
CANTINA n. 1
H=3.00 m

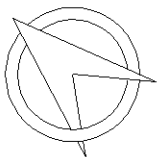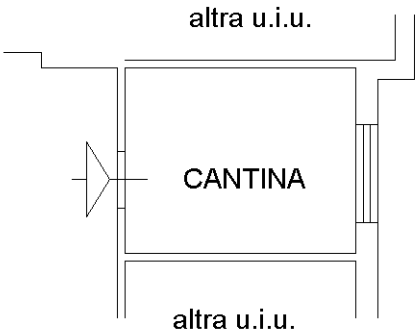

Ultima planimetria in atti