


Agenzia del Territorio
CATASTO FABBRICATI
Ufficio Provinciale di
Roma

Dichiarazione protocollo n. RM0831468del 09/11/2005	
Planimetria di u.i.u. in Comune di Roma	
Piazza Sempronio Asiello N.43	civ. 44-45-46
Identificativi Catastali:	Compilata da: Gabrielli Letizia
Sezione:	Iscritto all'albo: Ingegneri
Foglio: 956	Prov. Roma
Particella: 410	N. 22829
Subalterno: 503	

Scheda n. 1 Scala 1:200

Negozio
Piano Terra
H = 3.00 m

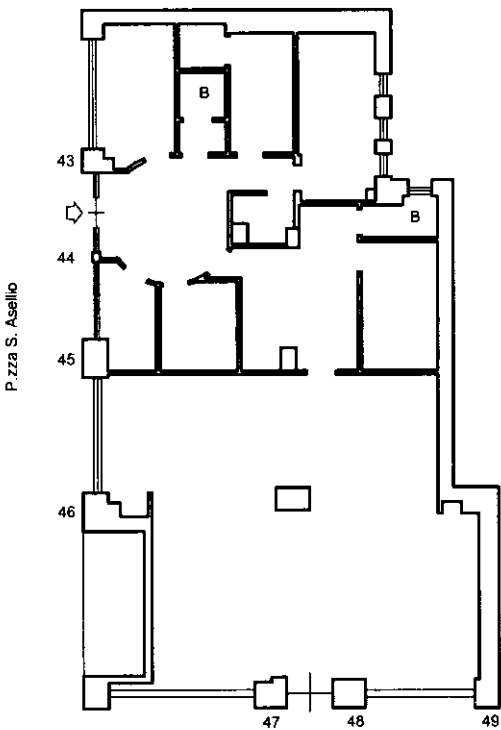

Ultima planimetria in atti