

Agenzia del Territorio
CATASTO FABBRICATI
Ufficio Provinciale di
Roma

Dichiarazione protocollo n. 000710990 del 10/07/2003

Planimetria di u.i.u. in Comune di Roma

Piazza Consoli

civ. 13/13A-14/

Identificativi Catastali:

Sezione:

Foglio: 955

Particella: 359

Subalterno: 502

Compilata da:

Venturini Luigi

Iscritto all'albo:

Geometri


Prov. Roma

N. 2719

Scheda n. 1

Scala 1:200

PIANO TERRA
NEGOZI
H = 3.20 m

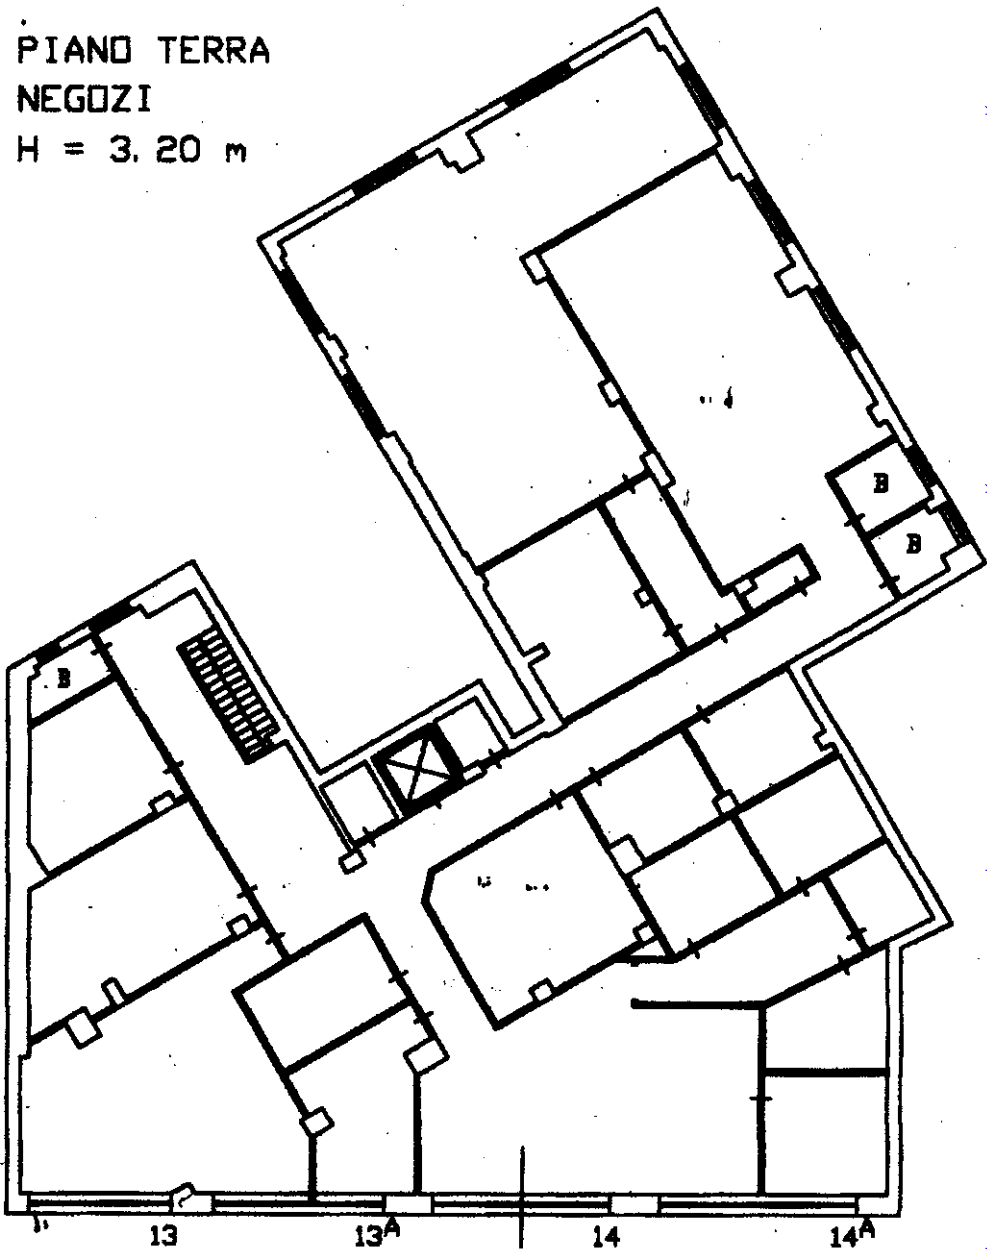

PIAZZA DEI CONSOLI

Ultima planimetria in atti

**Agenzia del Territorio
CATASTO FABBRICATI
Ufficio Provinciale di
Roma**

Dichiarazione protocollo n. 000710990 del 10/07/2003

Planimetria di u.i.u. in Comune di Roma

Piazza Consoli

civ. 13/13A-14/

Identificativi Catastali:

Sezione:

Foglio: 955

Particella: 359

Subalterno: 502

Compilata da:
Venturini Luigi

Iscritto all'albo:
Geometri

Prov. Roma

N. 2719


Scheda n. 2

Scala 1:200

**PIANO SEMINTERRATO
NEGOZI
H = 3.20 m**

**CORTE
RISERVATA**

LOCALE TECNICO

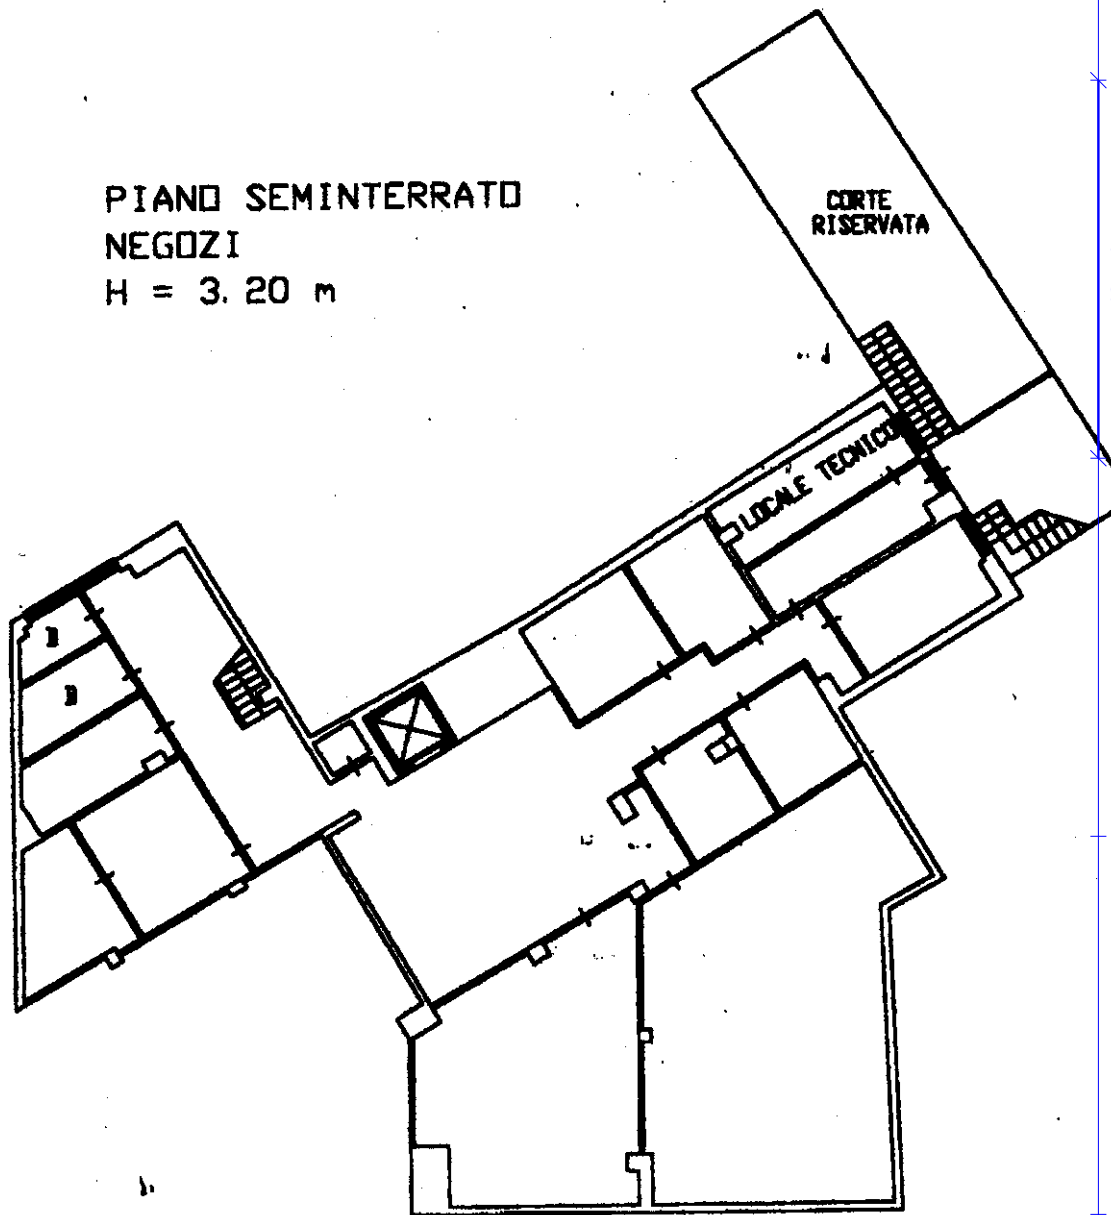

Ultima planimetria in atti