


Scheda 1	Agenzia del Territorio CATASTO FABBRICATI Ufficio provinciale di Genova		Dichiarazione protocollo n. GE0438863 del 12/12/2011 Planimetria di u.i.u. in Comune di Chiavari Via Parma		Identificativi Catastali: Sezione: 12 Foglio: 12 Particella: 1996 Subalterno: 3		Compilata da: Loretta Luca Iscritto all'albo: Geometri Prov. Genova		N. 3321	
	Scala 1: 200		civ. 10							

PIANO PRIMO
(h=2.65-3.15)

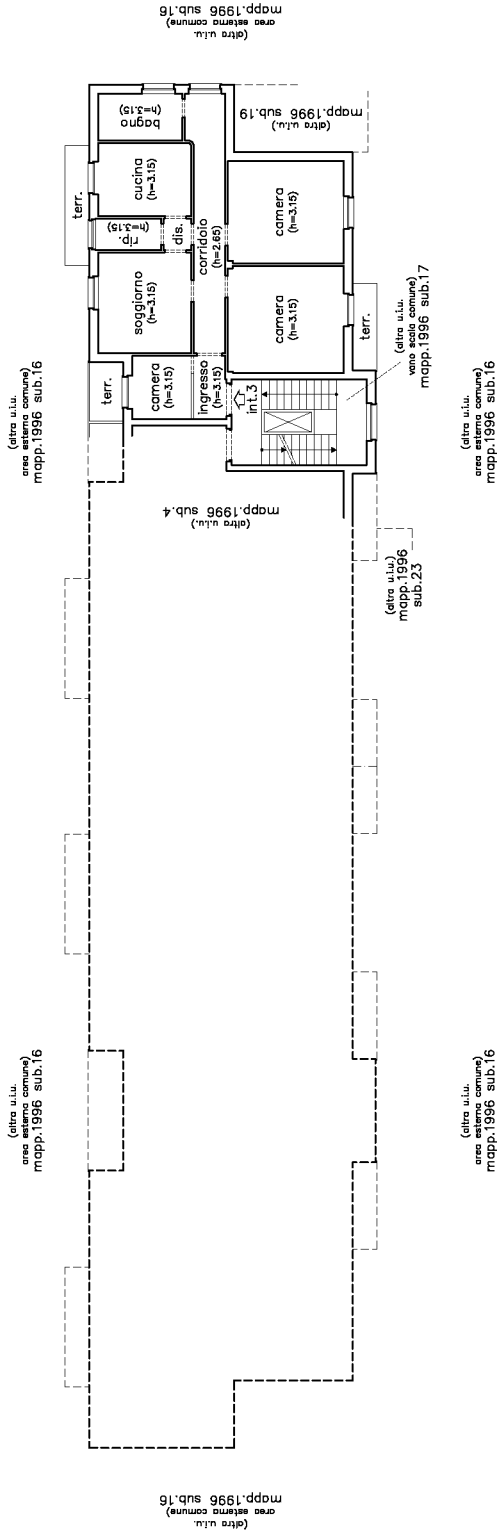

PIANO SEMINTERRATO
(h=2.75)

