

Dichiarazione protocollo n. 000766077 del 23/09/2002

**Agenzia del Territorio
CATASTO FABBRICATI
Ufficio Provinciale di
Roma**

Planimetria di u.i.u. in Comune di Roma

Viale Tirreno

civ. 187

Identificativi Catastali:

Sezione:

Foglio: 269

Particella: 315

Subalterno: 602

Compilata da:

Venturi Maurizio

Iscritto all'albo:

Geometra Dipendente Pubblico



Prov.

N.

Scheda n. 1

Scala 1:100

**Appartamento H = m.3.00
Fabbricato F scala 12
Piano terra int. 2**

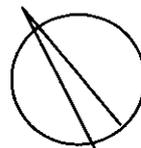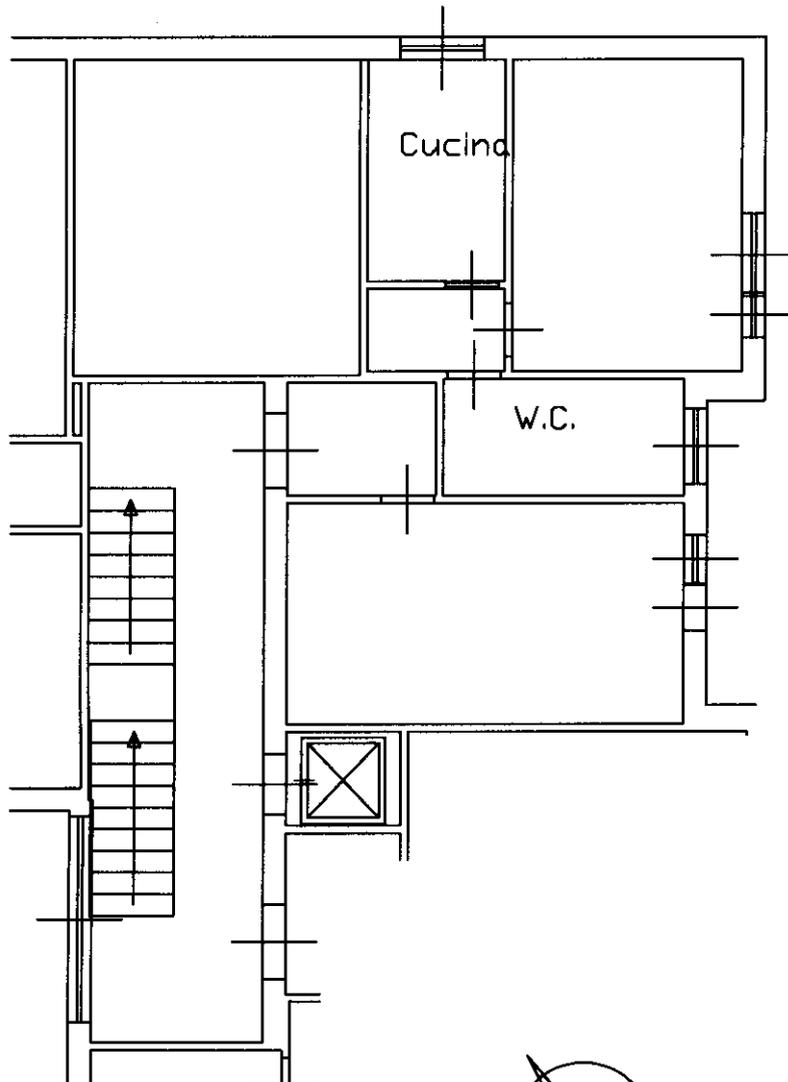

Nord

Ultima planimetria in atti

Dichiarazione protocollo n. 000766077 del 23/09/2002

**Agenzia del Territorio
CATASTO FABBRICATI
Ufficio Provinciale di
Roma**

Planimetria di u.i.u. in Comune di Roma

Viale Tirreno

civ. 187

Identificativi Catastali:

Sezione:

Foglio: 269

Particella: 315

Subalterno: 603

Compilata da:

Venturi Maurizio

Iscritto all'albo:

Geometra Dipendente Pubblico



Prov.

N.

Scheda n. 1

Scala 1:100

**Cantina H = m.3.00
Fabbricato F scala 12
Piano S1 int. 2**

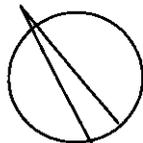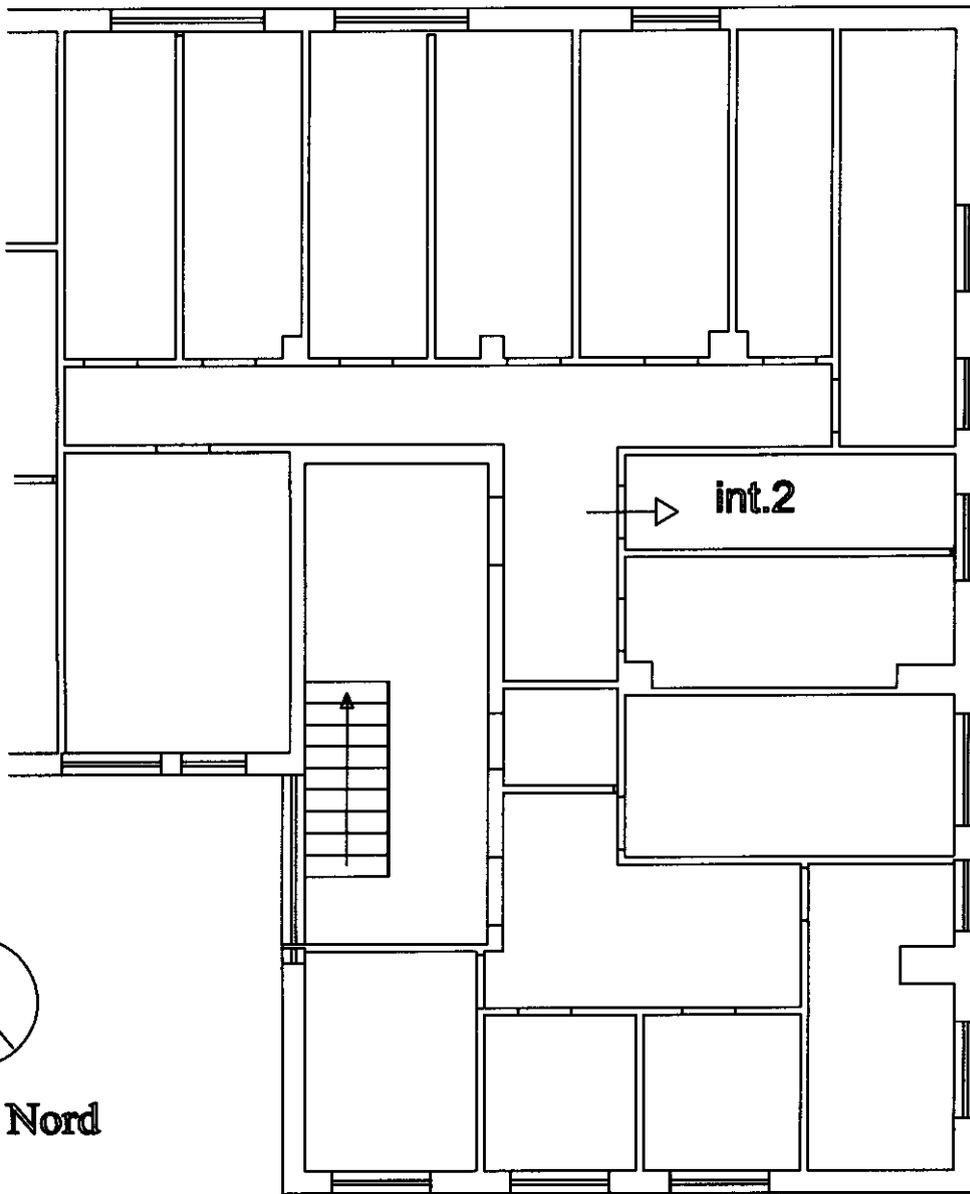

Nord

Catasto dei Fabbricati - Situazione al 03/02/2023 - Comune di ROMA(H501) - < Foglio 269 - Particella 315 - Subalterno 603 >
VIALE TIRRENO n. 187 Edificio F.Scala 12 Interno 2 Piano S1

Ultima planimetria in atti