

**Agenzia delle Entrate  
CATASTO FABBRICATI  
Ufficio Provinciale di  
Roma**

Dichiarazione protocollo n. RM0315231 del 15/06/2023

Comune di Roma

Viale Di Tor Marancia

civ. 113A

Identificativi Catastali:

Sezione:

Foglio: 843

Particella: 742

Subalterno: 501

Compilata da:

Arch Fantastichini Roberto

Iscritto all'albo:

Architetto Dipendente Pubblico

Prov.


N.

Planimetria

Scheda n. 1

Scala 1:100

ABITAZIONE  
SCALA T - INTERNO 7  
PIANO SECONDO  
H = 3,00 m

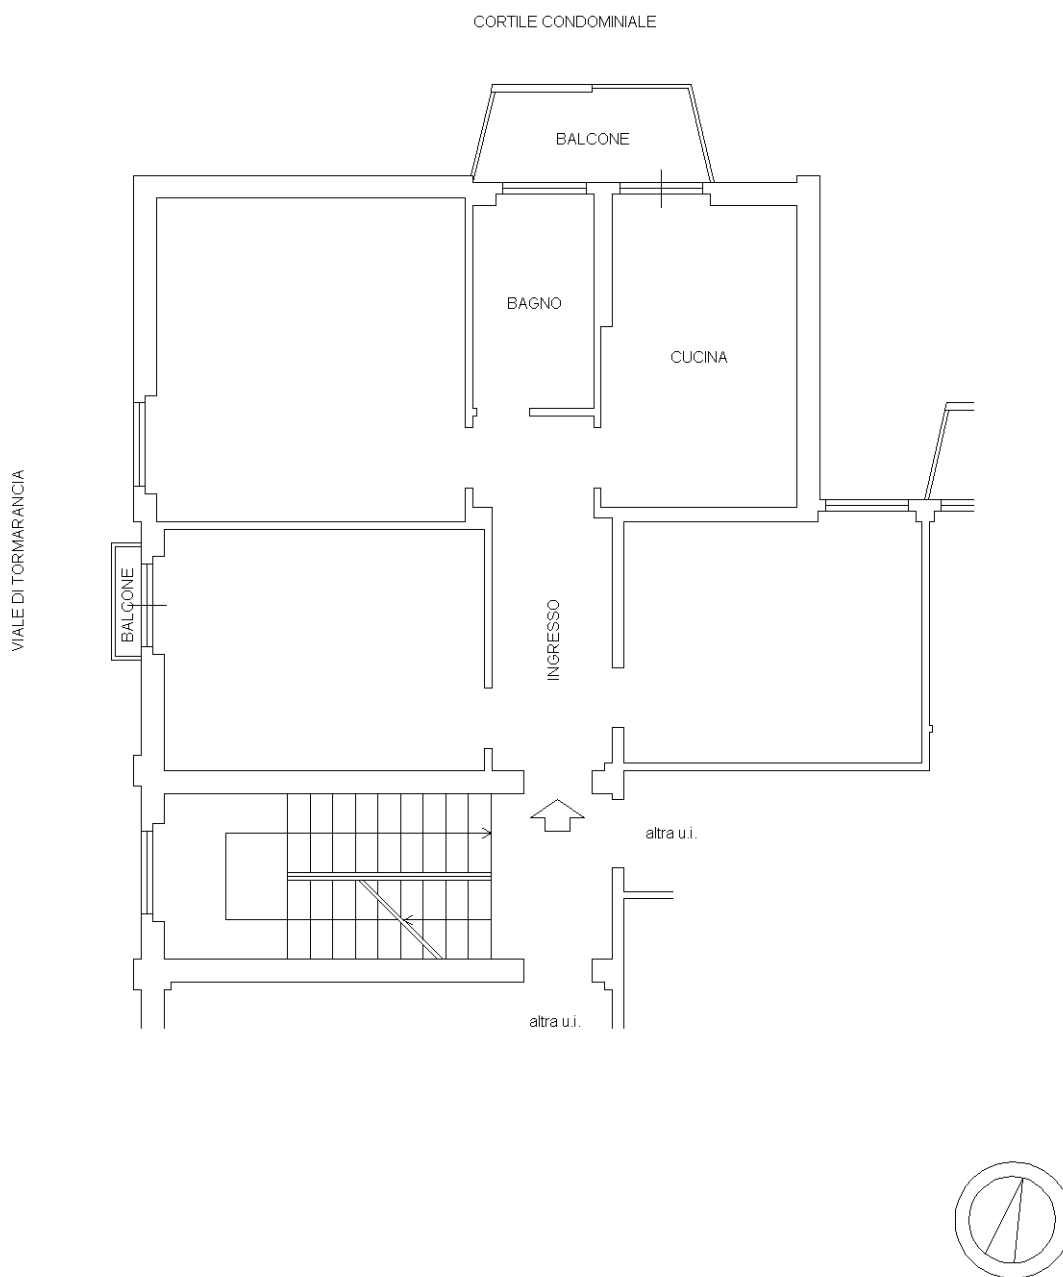

Catasto dei Fabbricati - Situazione al 16/06/2023 - Comune di ROMA(H501) - < Foglio 843 - Particella 742 - Subalterno 501 >  
VIALE DI TOR MARANCIA n. 113A Scala T Interno 7 Piano 2

Ultima planimetria in atti