

Agenzia del Territorio
CATASTO FABBRICATI
Ufficio Provinciale di
Torino

Dichiarazione protocollo n. TO0469984 del 11/11/2005

Planimetria di u.i.u. in Comune di Torino

Corso Corsica

civ. 4

Identificativi Catastali:

Sezione:

Foglio: 93

Particella: 347

Subalterno: 55

Compilata da:

Pelassa Sabrina

Iscritto all'albo:
Architetti

Prov. Torino


N. 5632

Scheda n. 1


Scala 1:200

CORSO CORSICA 4
Fg. 93 n. 347 sub. 55
PIANO SESTO - H = 3 mt.

CORTILE

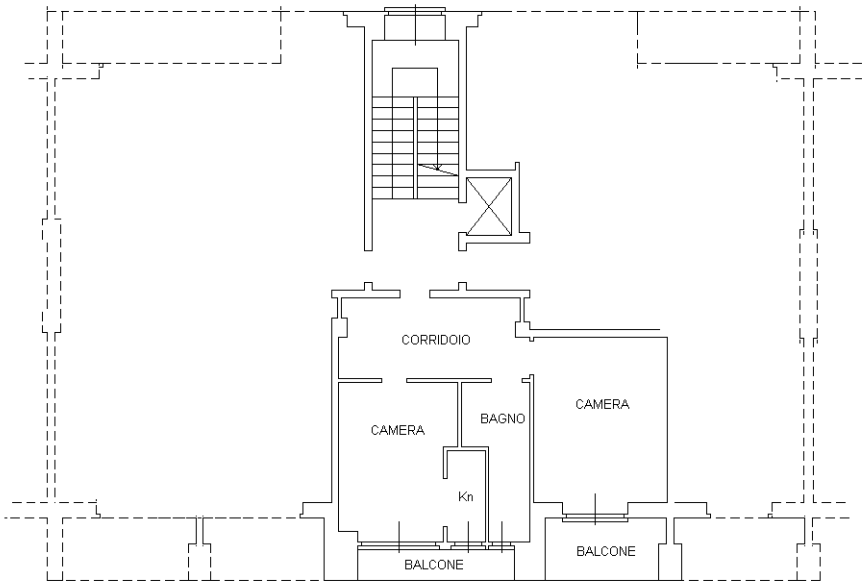

CORSO CORSICA

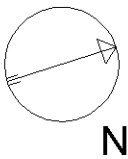

Catasto dei Fabbricati - Situazione al 06/03/2015 - Comune di TORINO (L219) - < Foglio: 1423 - Particella: 72 - Subalterno: 55 >
CORSO CORSICA n. 4 piano: 6;

Ultima planimetria in atti

Agenzia del Territorio
CATASTO FABBRICATI
Ufficio Provinciale di
Torino

Dichiarazione protocollo n. TO0469934 del 11/11/2005

Planimetria di u.i.u. in Comune di Torino

Corso Corsica

civ. 4

Identificativi Catastali:

Sezione:

Foglio: 93

Particella: 347

Subalterno: 44

Compilata da:

Gallo Noemi

Iscritto all'albo:

Architetti

Prov. Torino


N. 4087

Scheda n. 1


Scala 1:200

CORSO CORSICA 4
Fg. 93 n. 347 sub. 44
PIANO INTERRATO - H = 2,70 mt.

CORTILE

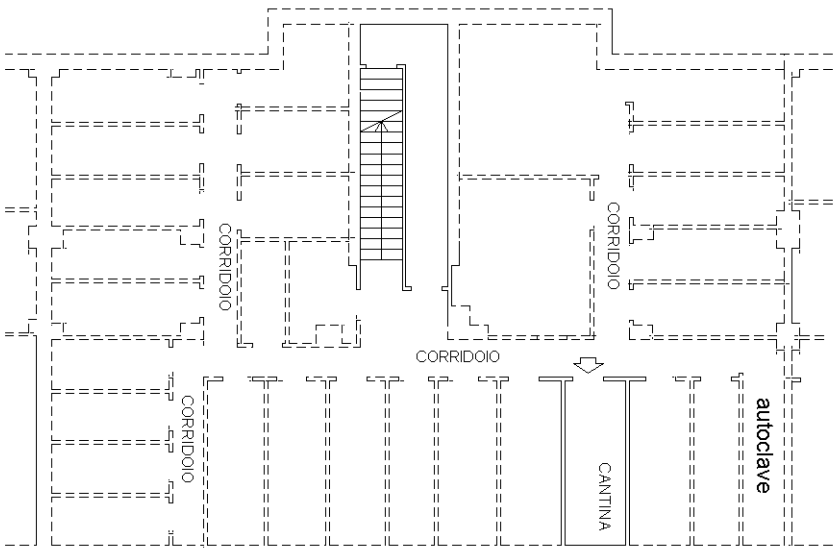

CORSO CORSICA

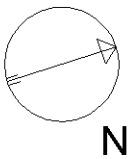

Catasto dei Fabbricati - Situazione al 06/03/2015 - Comune di TORINO (L219) - < Foglio: 1423 - Particella: 72 - Subalterno: 44 >
CORSO CORSICA n. 4 piano: S1;

Ultima planimetria in atti