

**Agenzia del Territorio  
CATASTO FABBRICATI  
Ufficio Provinciale di  
Torino**

Dichiarazione protocollo n. TO0470178 del 11/11/2005

Planimetria di u.i.u. in Comune di Torino

Via Asuncion

civ. 40

Identificativi Catastali:

Sezione:

Foglio: 93

Particella: 345

Subalterno: 46

Compilata da:

Gallo Noemi

Iscritto all'albo:

Architetti

Prov. Torino

N. 4087


Scheda n. 1

Scala 1:200

VIA ASUNCION 40


Fg. 93 n. 345 sub. 46

PIANO TERRENO - H = 3,00 mt

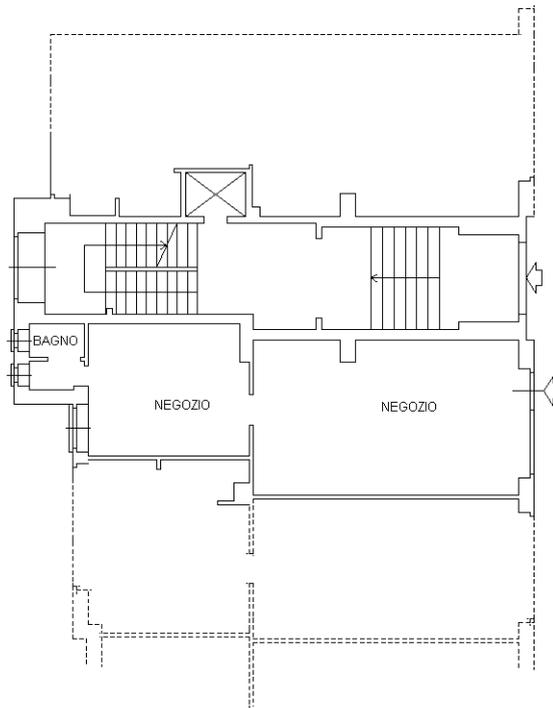

VIA ASUNCION

CORSO CORSICA

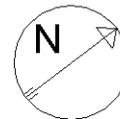

Catasto dei Fabbricati - Situazione al 06/03/2015 - Comune di TORINO (L219) - < Foglio: 1423 - Particella: 213 - Subalterno: 46 >  
VIA ASUNCION n. 40 piano: T;

10 metri

Ultima planimetria in atti