


Agenzia del Territorio
CATASTO FABBRICATI
Ufficio Provinciale di
Roma

Dichiarazione protocollo n. RM0476726del 12/06/2006	
Planimetria di u.i.u. in Comune di Roma	
Via Lucio Mummio	civ. 40
Identificativi Catastali:	Compilata da: Gabrielli Letizia
Sezione:	Iscritto all'albo: Ingegneri
Foglio: 956	Prov. Roma
Particella: 305	N. 22829
Subalterno: 5	

Scheda n. 1 Scala 1:200

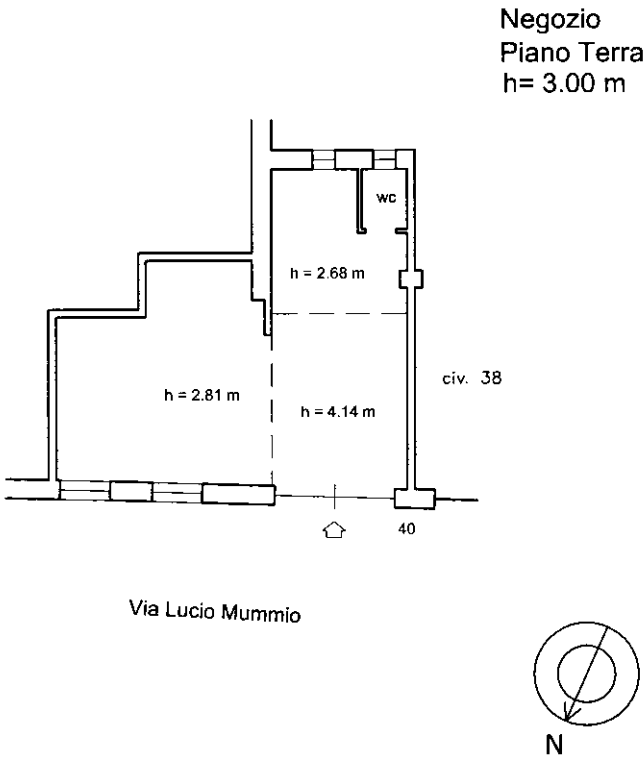

Ultima planimetria in atti