

**Agenzia del Territorio  
CATASTO FABBRICATI  
Ufficio Provinciale di  
Roma**

Dichiarazione protocollo n. \_\_\_\_\_ del \_\_\_\_\_  
Planimetria di u.i.u. in Comune di Roma  
Viale Del Vignola \_\_\_\_\_ civ. 111

**Identificativi Catastali:**

Sezione:  
Foglio: 534  
Particella: 24  
Subalterno: 22

Compilata da:  
Martini Laura

Isritto all'albo:  
Architetti


Prov. Frosinone

N. 650

Scheda n. 1

Scala 1:200

Abitazione  
Scala Unica  
Piano Sesto  
int. 24  
h = 3,10 m

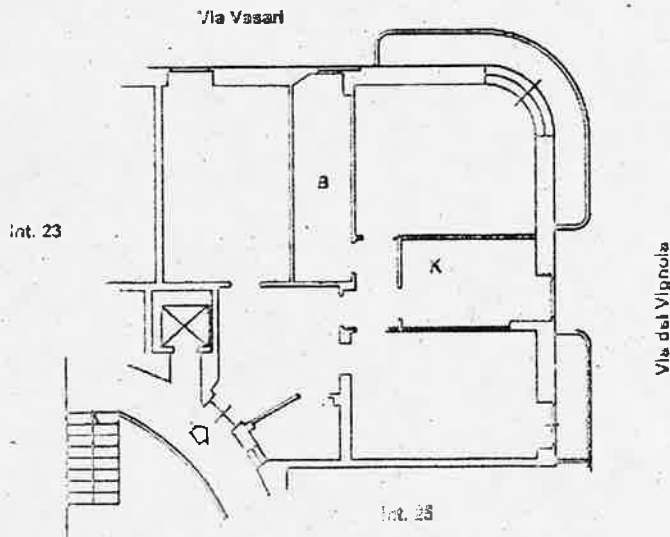

*[Handwritten signature]*

