

Agenzia delle Entrate
CATASTO FABBRICATI
Ufficio Provinciale di
Roma

Dichiarazione protocollo n. RM0493147del 09/10/2023

Comune di Roma

Piazza Melozzo Da Forli'

civ. 1

Identificativi Catastali:

Sezione:

Foglio: 536

Particella: 4

Subalterno: 519

Compilata da:

Sciandivasci Andrea

Iscritto all'albo:

Architetto Dipendente Pubblico

Prov.

N.

Planimetria

Scheda n. 1



Scala 1:100

Locale deposito

scala E piano sesto

H min = 2,27 m

H max = 2,52 m

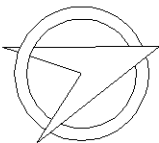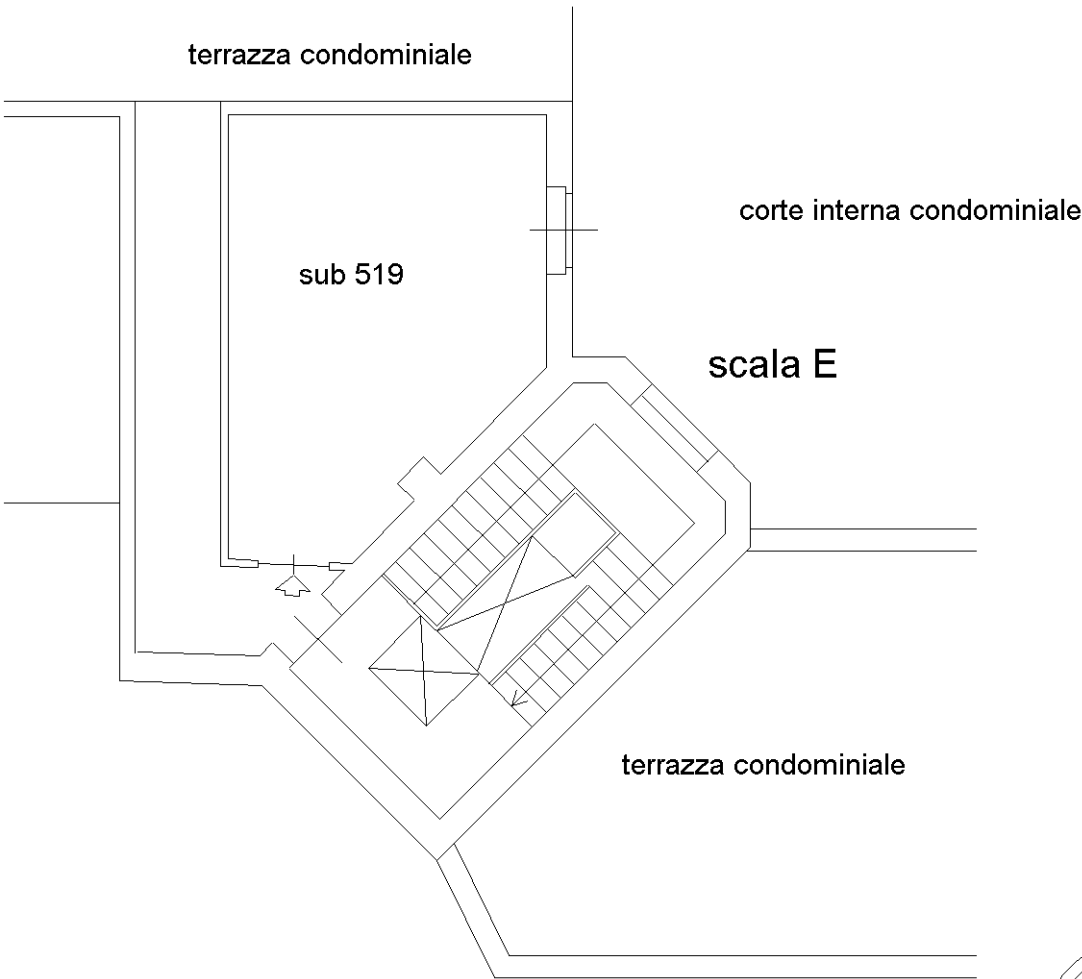

Ultima planimetria in atti