



MINISTERO DELLE FINANZE

Mod. B (Nuovo Catasto Edilizio Urbano)

DIREZIONE GENERALE DEL CATASTO E DEI SERVIZI TECNICI ERARIALI

NUOVO CATASTO EDILIZIO URBANO


(R. DECRETO-LEGGE 13 APRILE 1939, N. 652)

Planimetria dell'immobile situato nel Comune di TREVISO Vicolo del GallicoDitta Cassa per le Pensioni ai dipendenti degli Enti LocaliAllegata alla dichiarazione presentata all'Ufficio Tecnico Erariale di Treviso

C/6


P. SECONDO

h. 2.75

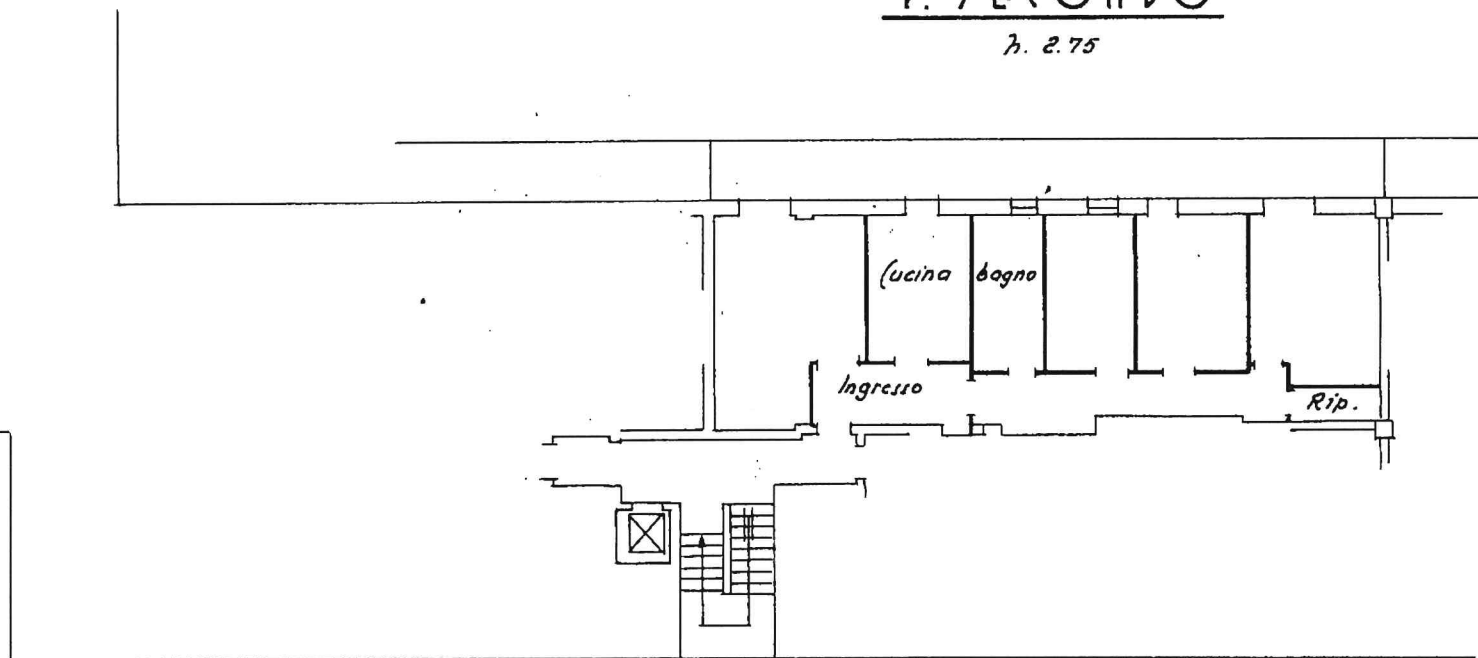

P. PRIMO

h. 2.23

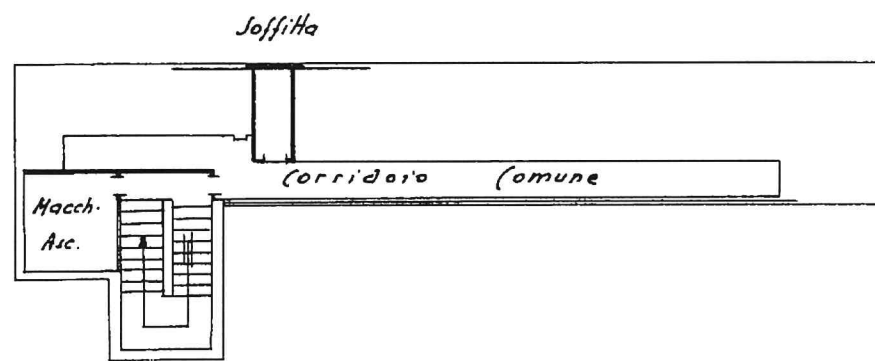

LE PARTI COMUNI
NON SONO
RASTERIZZATE PER
MOTIVI TECNICI
(BADCX)

ORIENTAMENTO



SCALA DI 1:200

SPAZIO RISERVATO PER LE ANNOTAZIONI D'UFFICIO

DATA

PROT. N°

3657

A6
1271 1271
45 45

Compilata dal Geometra

(Titolo, nome e cognome del tecnico)

Mario Boer

Iscritto all'Albo de

della Provincia di Treviso

DATA

Novembre 1977

Firma:

Eliografica S&G - Treviso

Catasto dei Fabbricati - Situazione al 13/12/2018 - Comune di TREVISO (407) - < Sezione Urbana - A Foglio: 6 Particella: 1271 - Subalterno 45 >
STRADA DEL GALLETTO piano: 2-6 interno: 6 scala: C;



MINISTERO DELLE FINANZE

Mod. B (Nuovo Catasto Edilizio Urbano)

DIREZIONE GENERALE DEL CATASTO E DEI SERVIZI TECNICI ERARIALI

NUOVO CATASTO EDILIZIO URBANO


(R. DECRETO-LEGGE 13 APRILE 1939, N. 652)

Planimetria dell'immobile situato nel Comune di TREVISO Via del Galletto

Ditta Cassa per le Pensioni ai dipendenti degli Enti Locali

Allegata alla dichiarazione presentata all'Ufficio Tecnico Erariale di Treviso

A/4

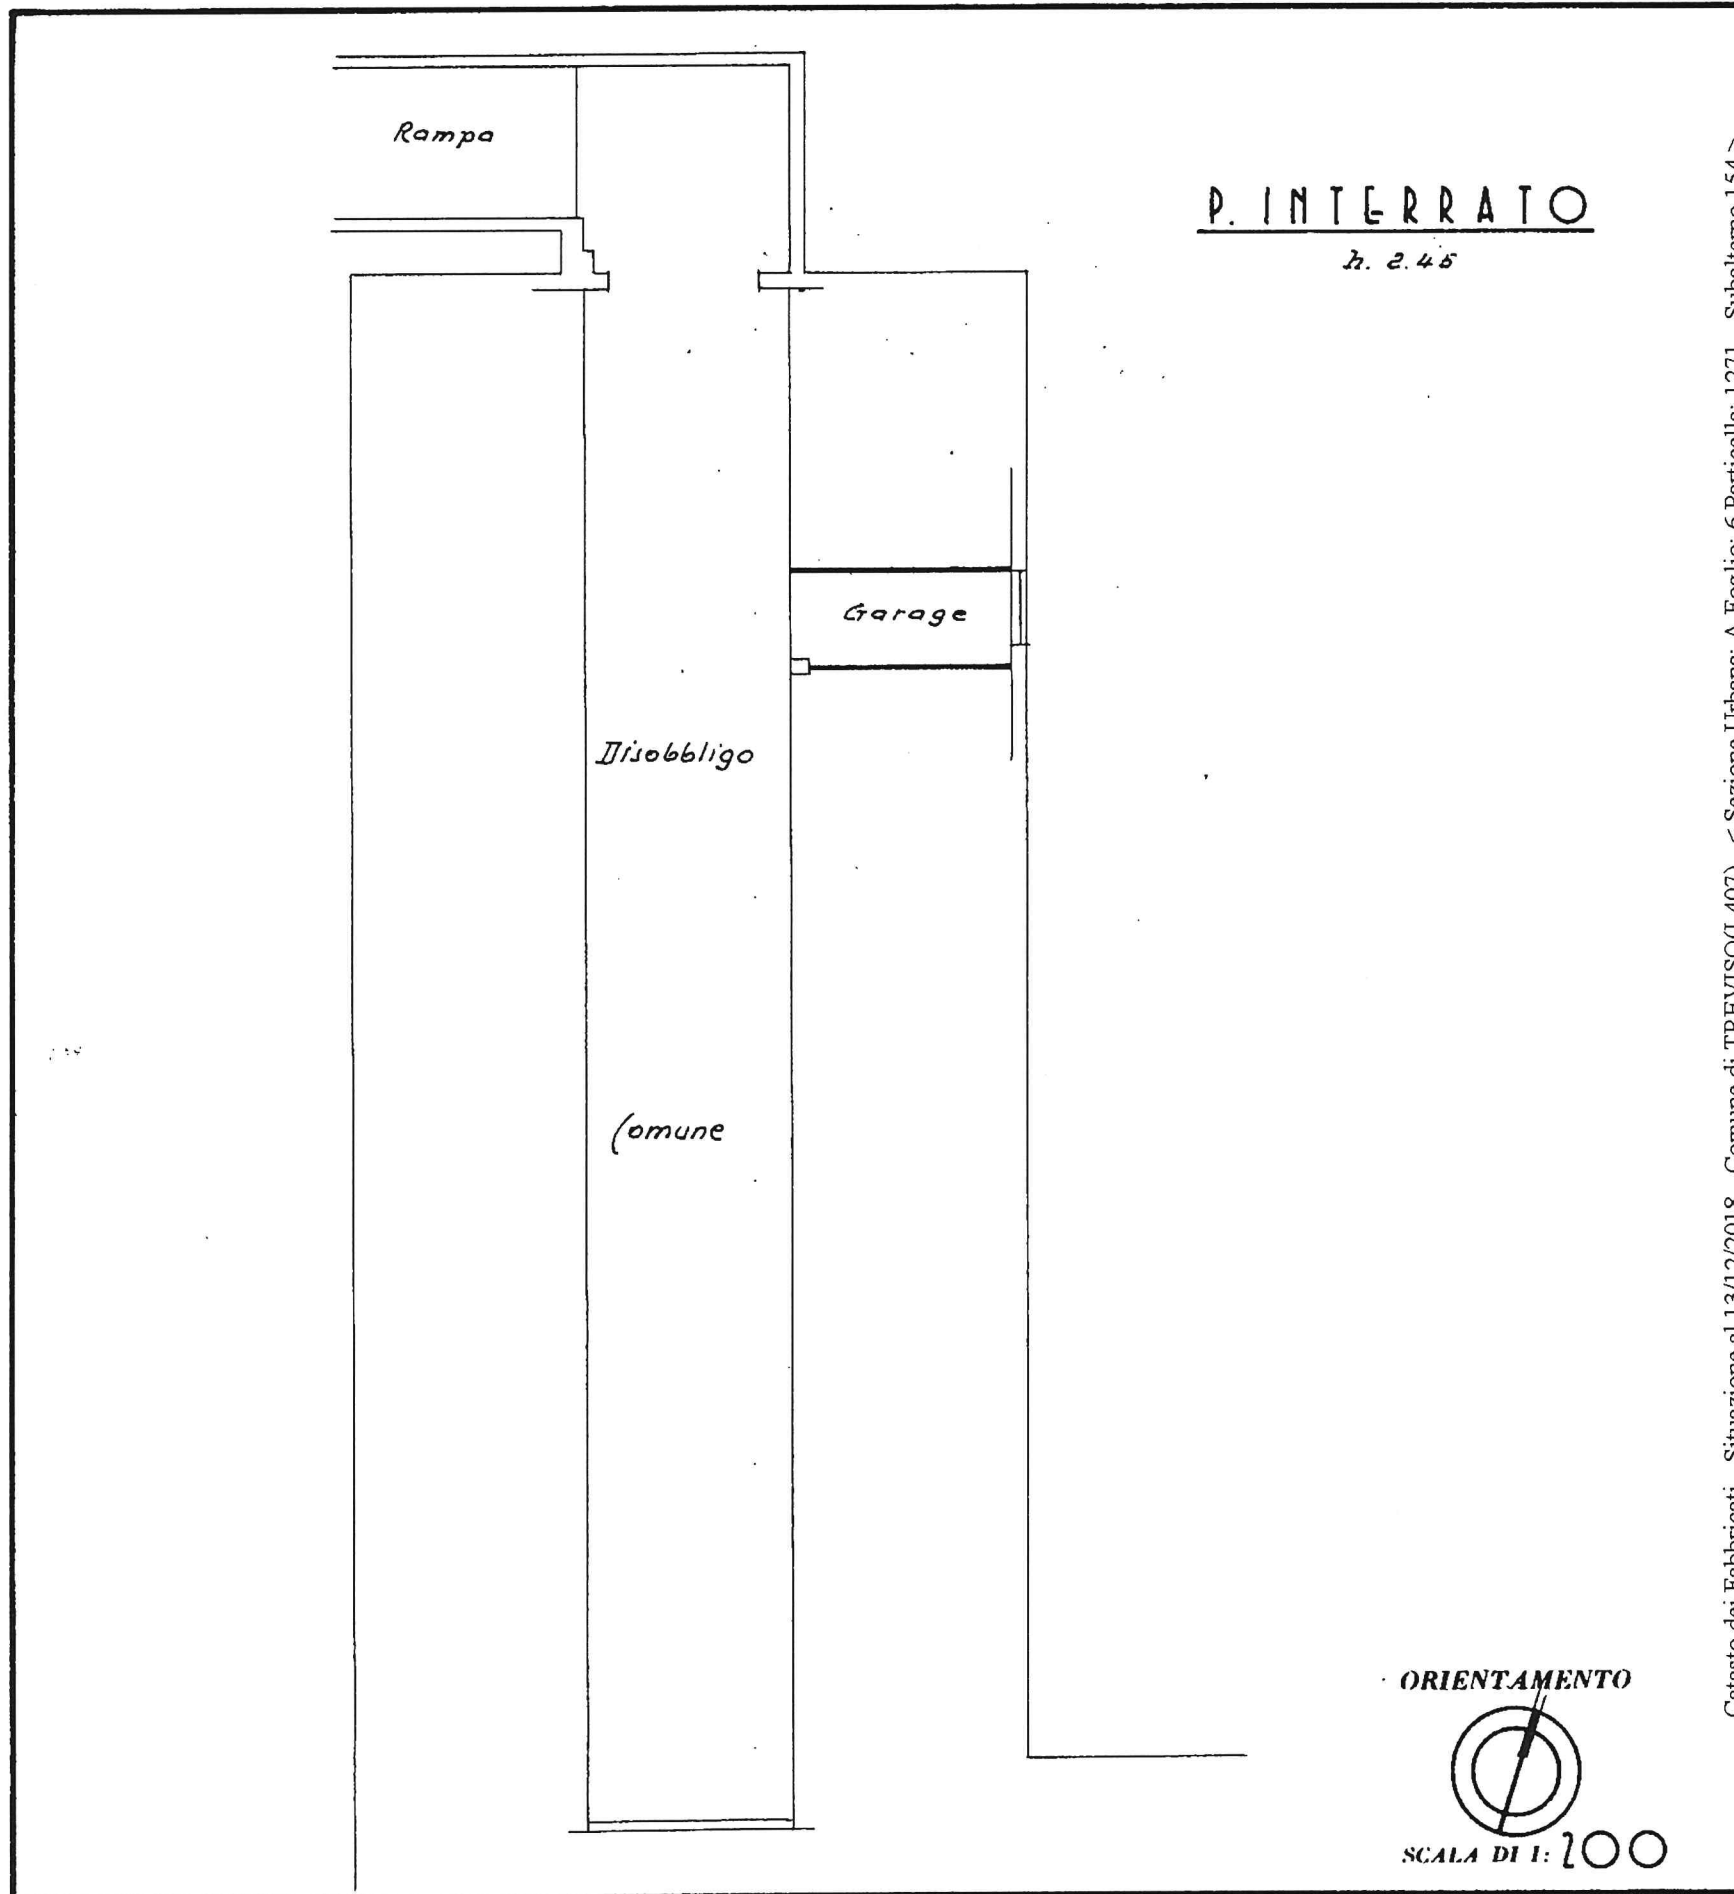

Catasto dei Fabbricati - Simazione al 13/12/2018 - Comune di TREVISO (407) - < Sezione Urbana: A Foglio: 6 Particella: 1271 - Subalterno: 154 -
STRADA DEL GALLETO piano: S1;

SPAZIO RISERVATO PER LE ANNOTAZIONI D'UFFICIO

DATA
PROT. N° 2766

1271 A6
154 1271
154

Compilata dal Geometra
(Titolo, nome e cognome del tecnico)

Mario Boer

Iscritto all'Albo de

della Provincia di Treviso

DATA Novembre 1977

Firma Boer

Eliografica SBG - Treviso