



NUOVO CATASTO EDILIZIO URBANO


(R. DECRETO-LEGGE 13 APRILE 1939, N. 632)

Lire
15


Planimetria dell'immobile situato nel Comune di ROMA Via A. MAURI n° 28
Ditta SOC. IMM. SOLIA S.R.L. con sede in Roma Via A. MAURI n° 28
Allegata alla dichiarazione presentata all'Ufficio Tecnico Erariale di ROMA

PIANO SECONDO
INT. 6

SCHEDA 4. n° 820716

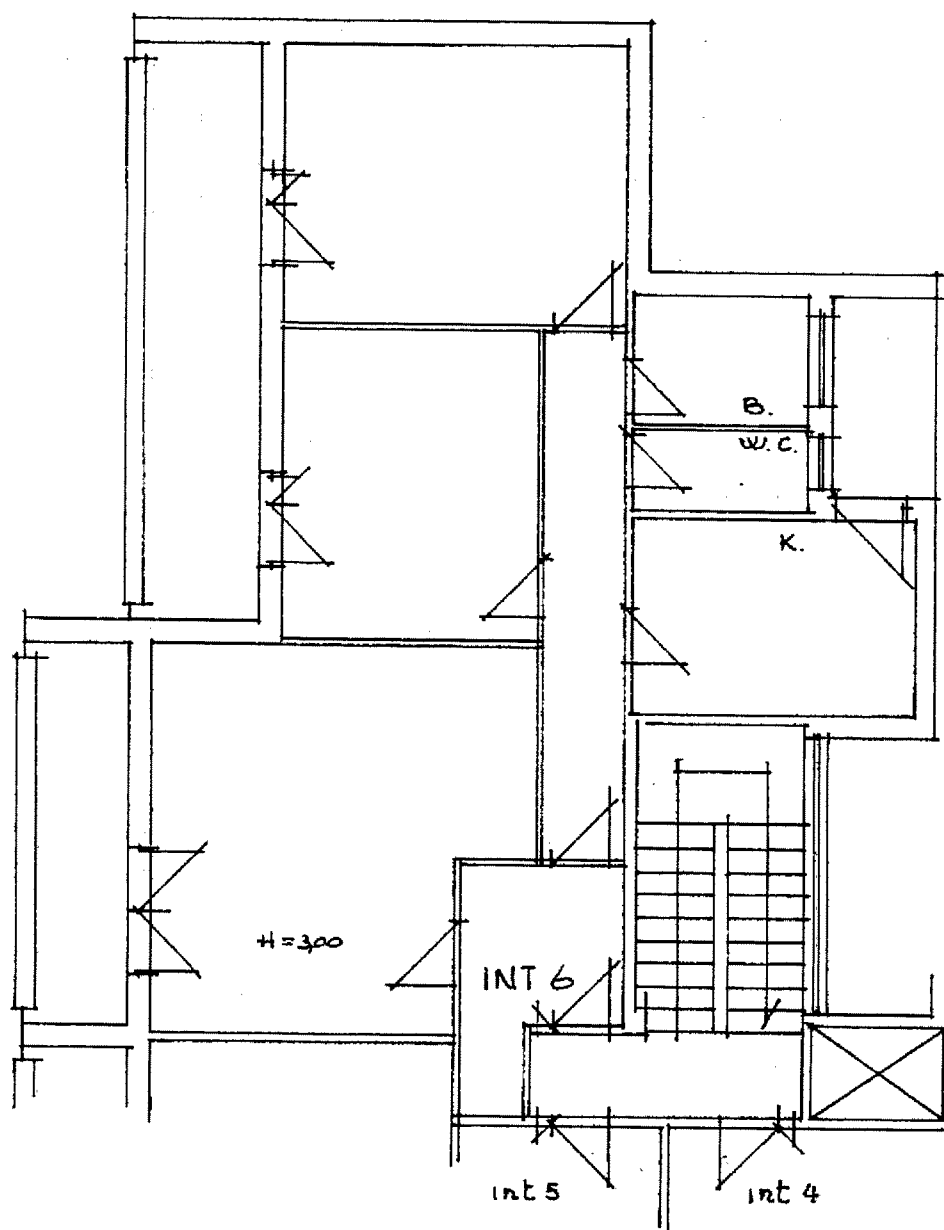

PIANO 2° s.s.

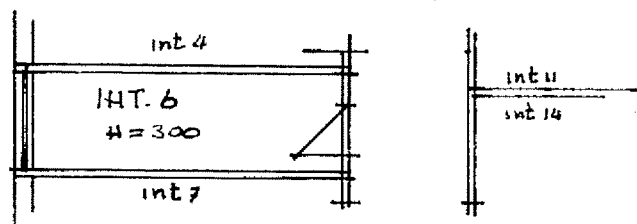


ORIENTAMENTO



SCALA DI 1:100

SPAZIO RISERVATO PER LE ANNOTAZIONI D'UFFICIO

Compilata dal PTO IND. LE
(Titolo, nome e cognome del tecnico)
MAURIZIO CECCARANELLI
Iscritto all'Albo dei PT. IND. LI
della Provincia di LAZIO (TESS. 204)

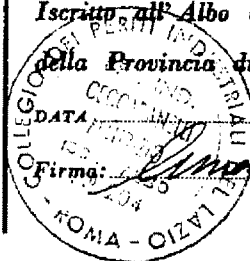

DATA
PROT. N°

Comune di ROMA (H501) - < Foglio: 191 Particella: 8 - Subalterno 6 >
Situazione al 25/05/2010 - RI n. 28 piano: SU interloco
ISTITUTO CAROGRAFICO DELLO STATO

Agenzia del Territorio
CATASTO FABBRICATI
Ufficio Provinciale di
Roma

Dichiarazione protocollo n. RM0540184 del 14/07/2004

Planimetria di u.i.u. in Comune di Roma

Via Achille Mauri

civ. 28

Identificativi Catastali:

Sezione:

Foglio: 191

Particella: 8

Subalterno: 505

Compilata da:

Blasucci Donato

Iscritto all'albo:

Geometri


Prov. Roma

N. 7883

Scheda n. 1

Scala 1:100

PLANO TERRA
POSTO AUTO COPERTO N. 6

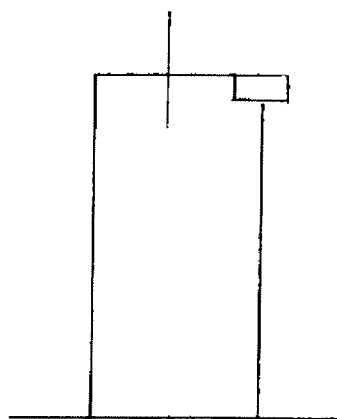

Catasto dei fabbricati - situazione al 25/05/2010 - Comune di ROMA(H501) - < Foglio: 191 Particella: 8 - Subalterno 505 >
VIA ACHILLE MAURI n. 28 piano: T interno: 6;