

MODULARIO
F. n. 497




MINISTERO DELLE FINANZE
DIREZIONE GENERALE DEL CATASTO E DEI SS.TT.EE
CATASTO EDILIZIO URBANO (RDL 13-4-1939, n. 652)

MOD. BN (CEU)

LIRE
385

Planimetria di u.l.u. in Comune di ROMA via LARGO OLGIATA 15 civ. ISOLA 15

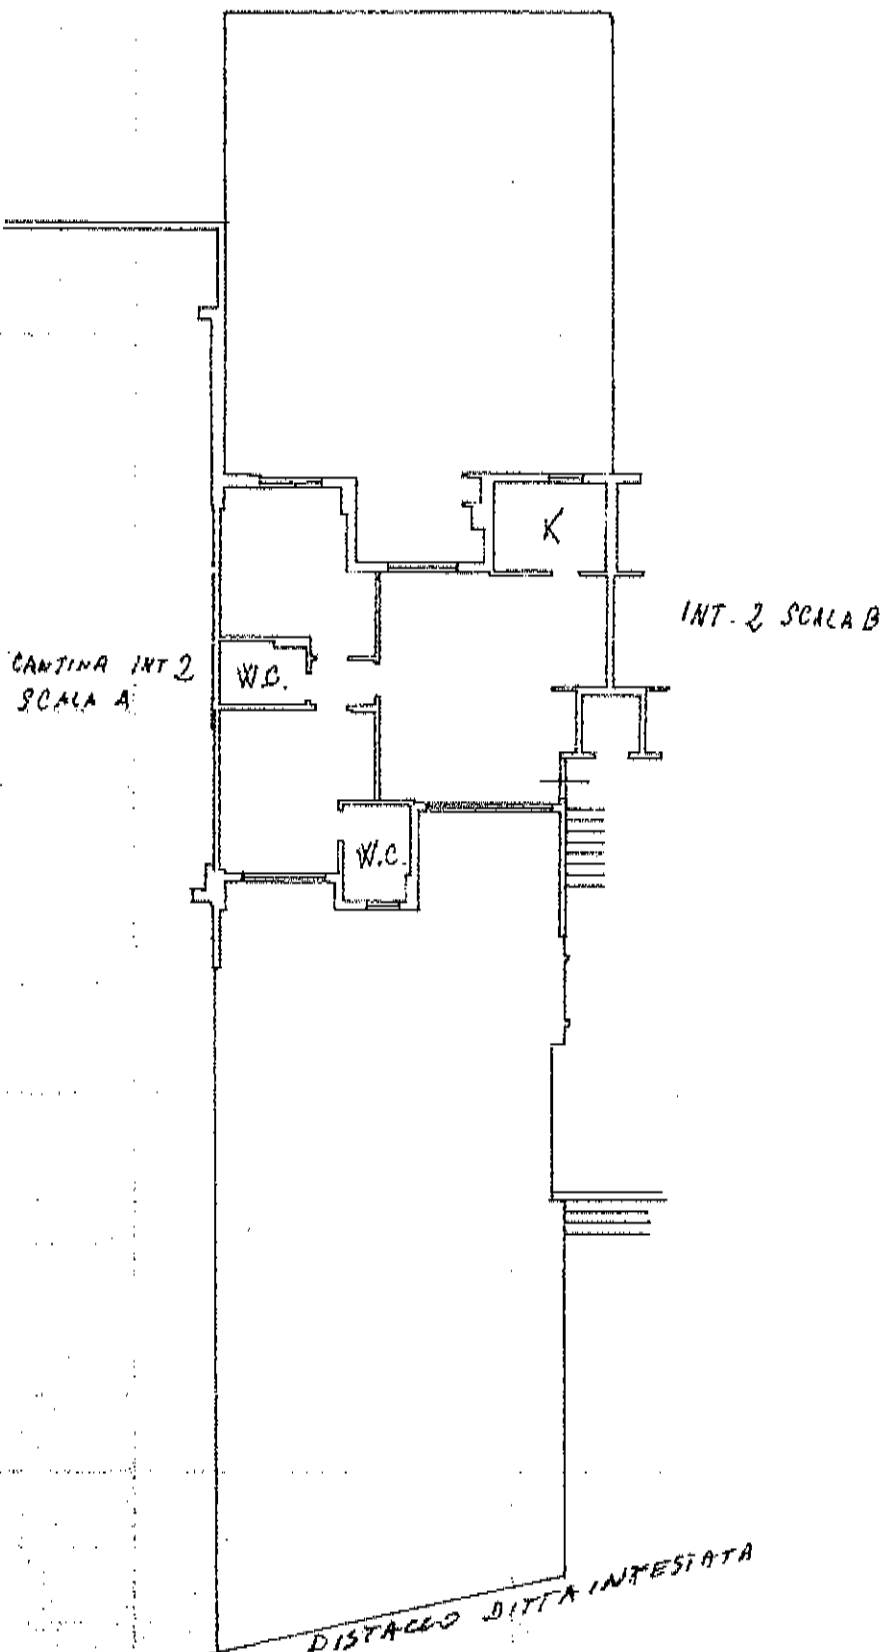

ORIENTAMENTO



Scala: B Piano: PT Interno: 1 Altezza Locali: 2,75 SCALA DI 1: 200

Dichiarazione di N.C. ☐	Compilata dal <u>GEOMETRA</u>	RISERVATO ALL'UFFICIO
Denuncia di variazione ☐	(Titolo, cognome e nome) <u>NELLO EMILIO MASCI</u>	
Data presentazione: 20/01/1992 - Data: 20/03/2018 - n. RM0126941 - Richiedente VITALE FABIO		
Foglio: <u>7756</u> Sub: <u>52</u> - Formato di acq.: A4 (209x298) - Fatt. di scala: 1:1		
della provincia di <u>ROMA</u> n. <u>2055</u>		