

Agenzia delle Entrate
CATASTO FABBRICATI
Ufficio Provinciale di
Roma

Dichiarazione protocollo n. RM0218258del 10/04/2024

Comune di Roma

Piazza Lorenzo Lotto

civ. 3

Identificativi Catastali:

Sezione:

Foglio: 843

Particella: 743

Subalterno: 16

Compilata da:

De Ioanna Anna

Iscritto all'albo:

Architetto Dipendente Pubblico

Prov.


N.

Planimetria

Scheda n. 1

Scala 1:100

PIANO TERZO
ABITAZIONE
Scala Q Int. 13
H= 2.90 m

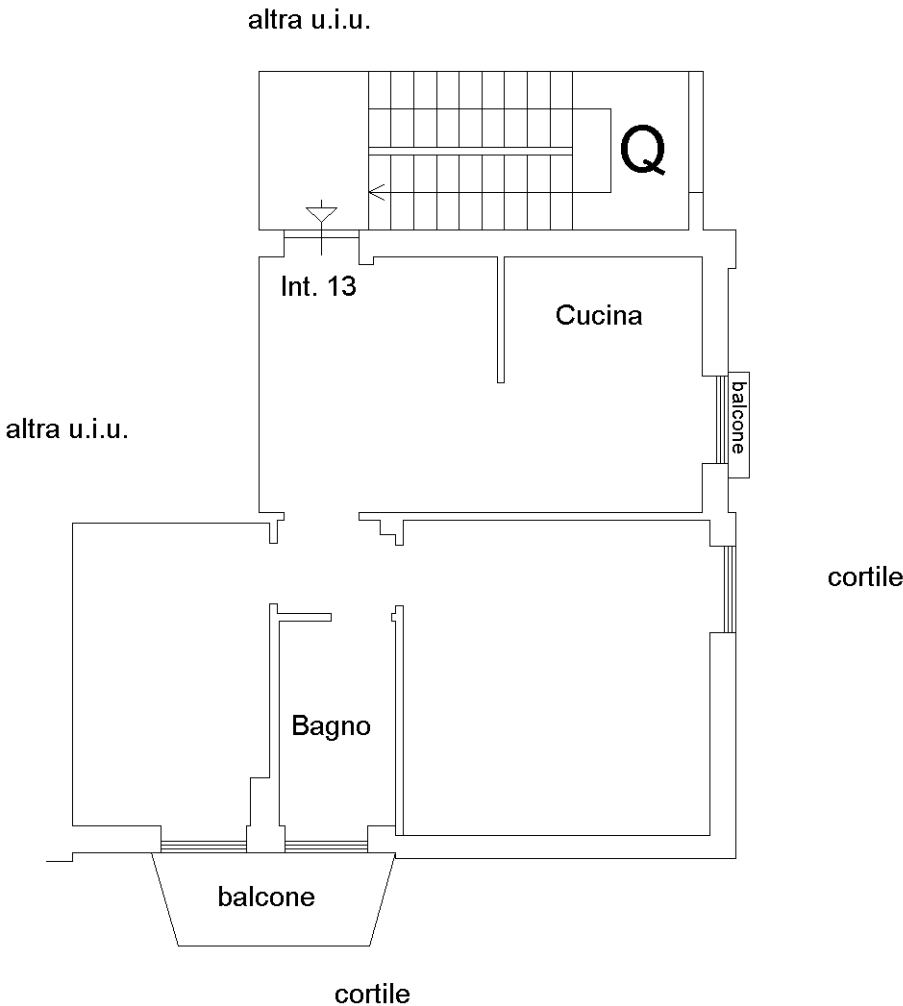

Ultima planimetria in atti

Data: 10/04/2024 - n. T157153 - Richiedente: VRTRFL72R43H501K

Totale schede: 1 - Formato di acquisizione: A4(210x297) - Formato stampa richiesto: A4(210x297)