

Territorio
ABBRICATI
Provinciale di
Roma

Planimetria di u.i.v. in Comune di Roma

Via Tommaso Salvini

civ. 57

Identificativi Catastali:

Sezione:
Foglio: 540
Particella: 7
Subalterno: 541


Compilata da:
Gabrielli Letizia
Iscritto all'albo:
Ingegneri

Prov. Roma


N. 22829

1

Scala 1:200

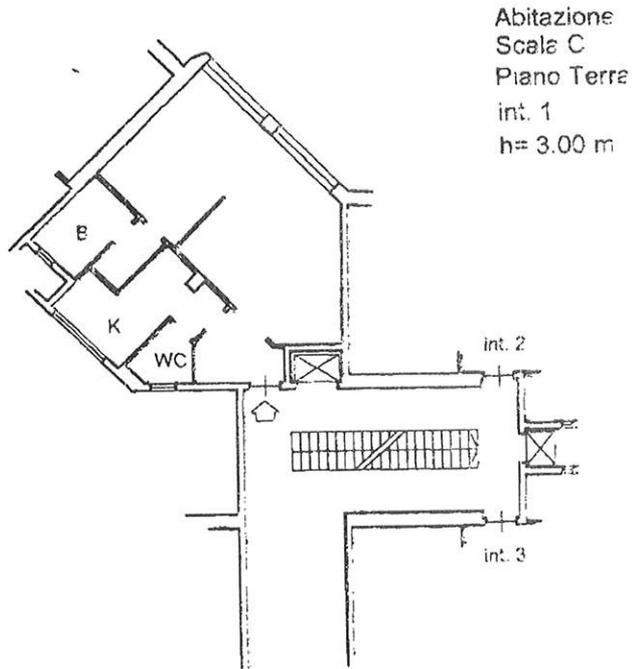

Abitazione
Scala C
Piano Terra
int. 1
h= 3.00 m

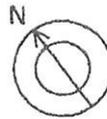

Ufficio Tecnico del Territorio
UFFICIO TECNICO ABBRICATI
Ufficio Tecnico di
Roma

Dichiarazione protocollo n. del
Planimetria di u.i.u. in Comune di Roma
Via Tommaso Salvini

civ. 57

Identificativi Catastali:
Sezione:
Foglio: 540
Particella: 7
Subalterno: 564

Compilata da:
Gabrielli Letizia
Isoritto all'albo:
Ingegneri
Prov. Roma

N. 22829

Scheda n. 1 Scala 1:100

Cantina n°31
Piano S1
h = 2.00 m

