

**Agenzia del Territorio
CATASTO FABBRICATI
Ufficio Provinciale di
Bologna**

Dichiarazione protocollo n. _____ del
Planimetria di u.i.u. in Comune di Bologna
Via Parisio _____


civ. 7

Identificativi Catastali:
Sezione:
Foglio: 272
Particella: 53
Subalterno: 6


Compilata da:
Baletti Mita
Iscritto all'albo:
Geometri
Prov. Bologna

N. 3232

Scheda n. 1 Scala 1:200

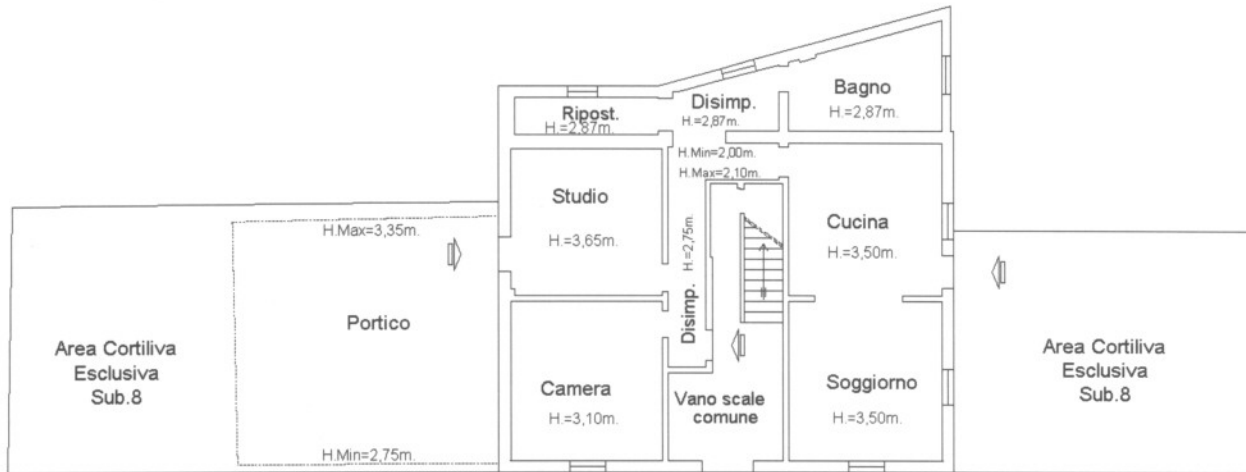

PIANO TERRA

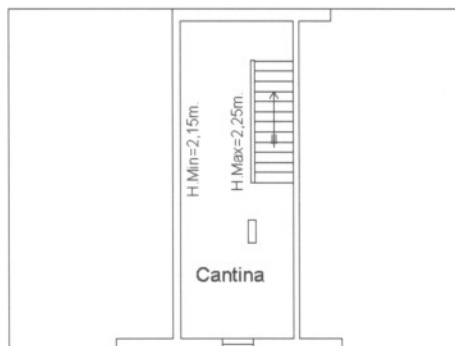

PIANO SEMINTERRATO

Orientamento



N

