

Agenzia del Territorio
CATASTO FABBRICATI
Ufficio Provinciale di
Massa

Dichiarazione protocollo n. MS0112003del 02/11/2011

Planimetria di u.i.u. in Comune di Massa

Via Xxvii Aprile

civ. 13

Identificativi Catastali:

Sezione:

Foglio: 66

Particella: 753

Subalterno: 1

Compilata da:

Bindi Francesca

Iscritto all'albo:
Geometri

Prov. Massa

N. 1032

Scheda n. 1


Scala 1:200

PIANO TERRA
H 3.50

Sub. 3

Via XXVII Aprile

Sub. 2

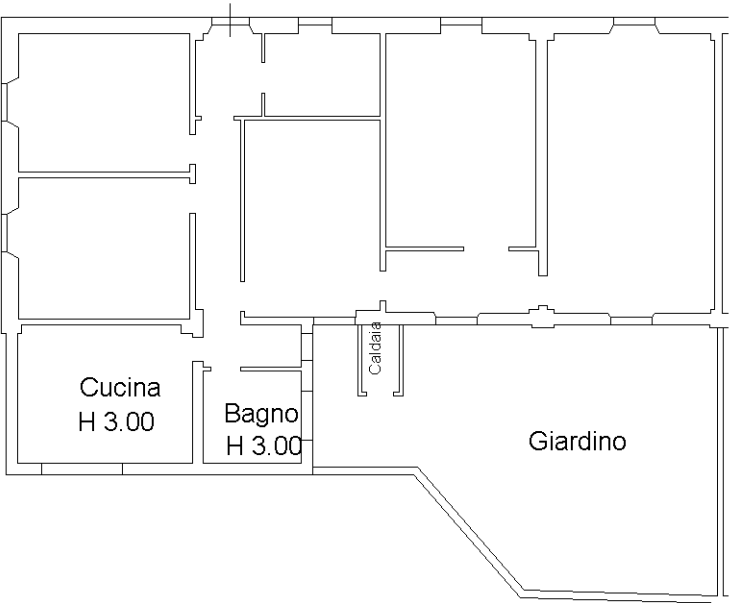

Mapp. 1053

Catasto dei Fabbricati - Situazione al 22/11/2011 - Comune di MASSA (F023) - < Foglio: 66 - Particella: 753 - Subalterno: 1 -
VIA XXVII APRILE n. 13 piano: T interno: 1;

Ultima planimetria in atti