

Planimetria catastale appartamento


Agenzia del Territorio
CATASTO FABBRICATI
Ufficio Provinciale di
Bologna

Dichiarazione protocollo n. _____ de _____
Planimetria di u.i.u. in Comune di Bologna
Via Dei Mille _____ civ. 20

Identificativi Catastali:
Sezione: _____
Foglio: 158
Particella: 522
Subalterno: 288

Compilata da:
Cenacchi Maurizio
Iscritto all'albo:
Ingegnere Dipendente Pubblico
Prov. _____ N. _____

Scheda n. 1 Scala 1:200

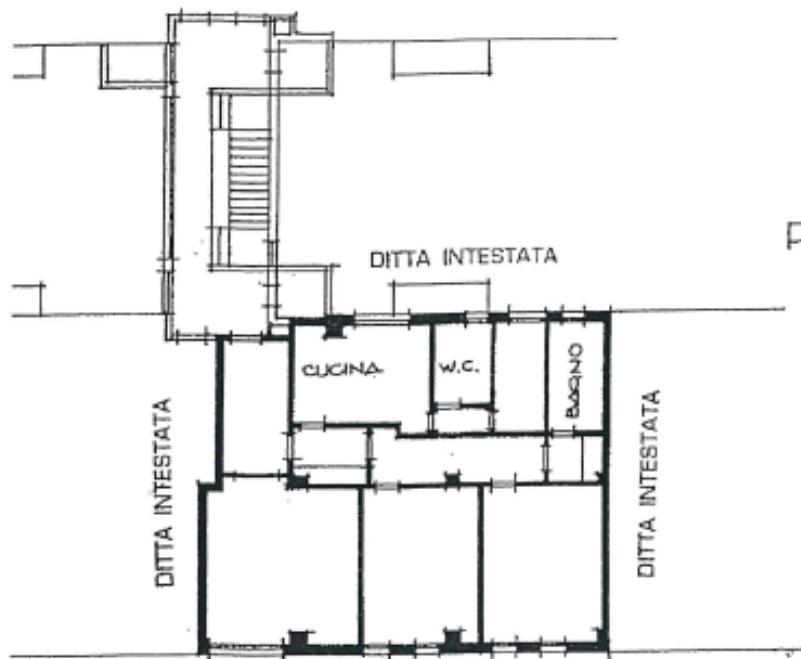

PIANO 4°
H.3.00



DIRETTORE REPARTO III
INGENNERE
(Dr. It. G. Cenacchi)

Planimetria catastale cantina

Agenzia del Territorio
CATASTO FABBRICATI
Ufficio Provinciale di
Bologna

| | |
|---|-------------------------------|
| Dichiarazione protocollo n. _____ dal _____ | |
| Planimetria di u.i.u. in Comune di Bologna | |
| Via Del Porto _____ civ. _____ | |
| Identificativi Catastali: | Compilata da: |
| Sezione: | Cenacchi Maurizio |
| Foglio: 158 | Iscritto all'albo: |
| Particella: 522 | Ingegnere Dipendente Pubblico |
| Subalterno: 343 | Prov. _____ N. _____ |

Scheda n. 1 Scala 1:200

PIANO 2° Sotterraneo




Planimetria catastale posto auto

DIREZIONE GENERALE DEL CATASTO E DEI SERVIZI TECNICI CATASTRALI

Lire 20

361 NUOVO CATASTO EDILIZIO URBANO
(A. DECRETO-LEGGI 11 APRILE 1968, N. 417)

Planimetria dell'immobile situato nel Comune di BOLOGNA Via dei Porto
 Ditta ERNESTO FRABBONI & C. S.a.S. Via Morgagni 4 - Bologna
 Allegata alla dichiarazione presentata all'Ufficio Tecnico Catastrale di BOLOGNA

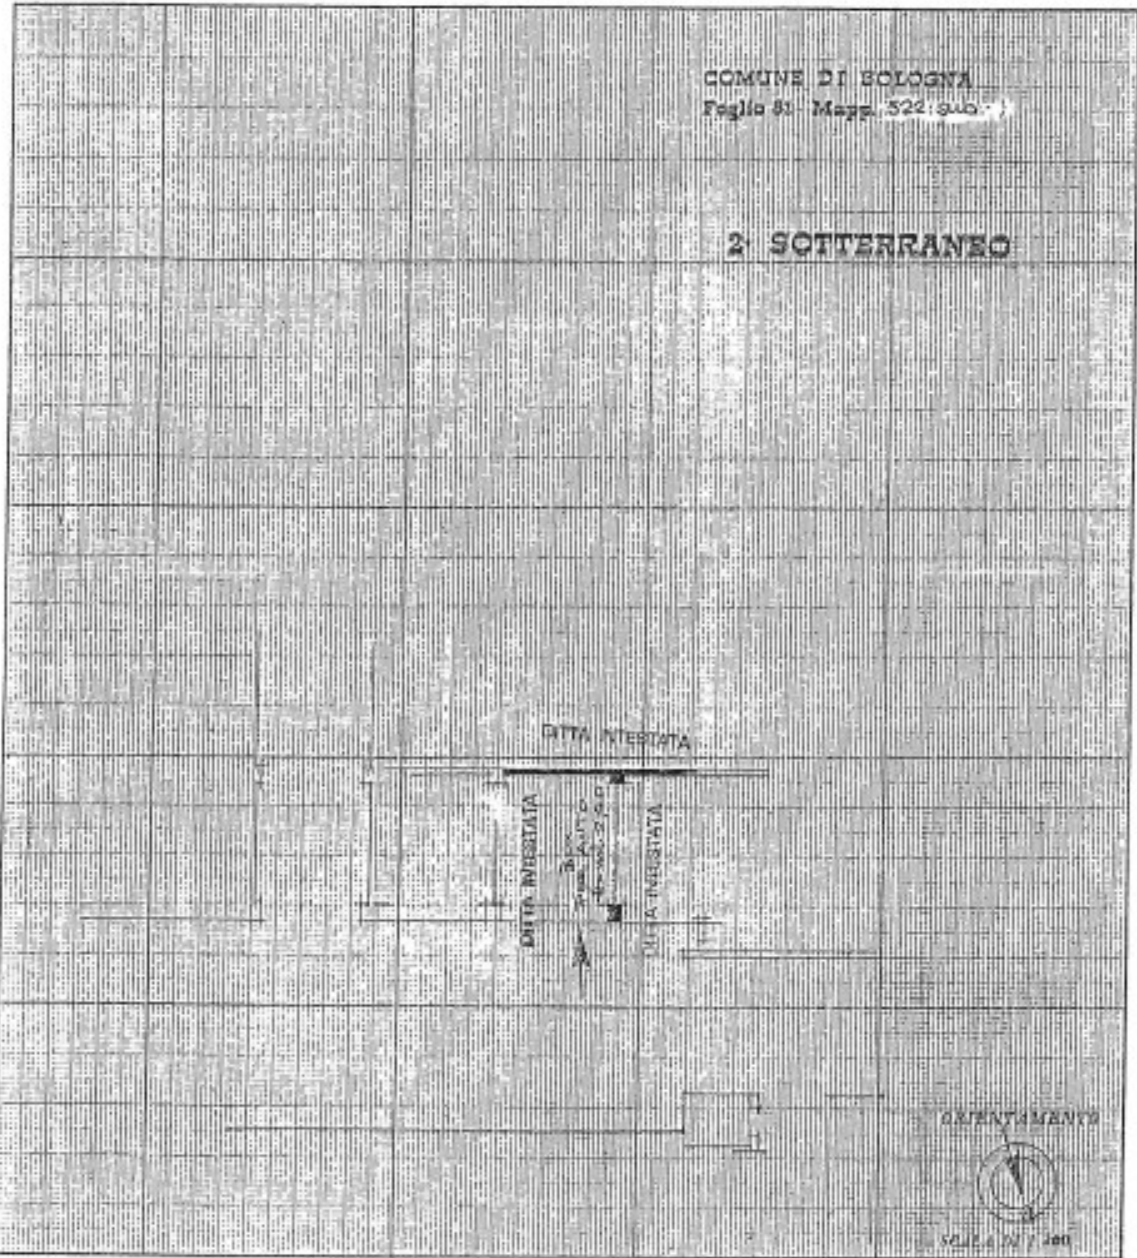

SPAZIO RISERVATO PER LE ANNOTAZIONI D'UFFICIO

DATA 4-4-1968
 PROT. N° 4303

LA DEL TERRITORIO
 COORDINATA DI BOLOGNA
 nel Comune per il pubblico
 Catastrale di Bologna

F 81
N. 522 sub 185
P. 52

Completata dal Dott. Ing. Carlo Sinigaglia
(Firma, nome e cognome del compilatore)
 Iscritto all'Albo degli Ingegneri (n° 4099)
 della Provincia di Ancona
 data 28. Marzo 1968
 Firma: up. c. Sinigaglia

1
2
3
4
5
6
7
8
9
10
11
12