




NUOVO CATASTO EDILIZIO URBANO

(R. DECRETO-LEGGE 13 APRILE 1939, N. 652)

Planimetria dell'immobile situato nel Comune di COMO Via MASIA 53
Ditta IMMOBILIARE RESI OTTAVA S.R.L. - Via Bigli 4 - Milano -
Allegata alla dichiarazione presentata all'Ufficio Tecnico Erariale di COMO

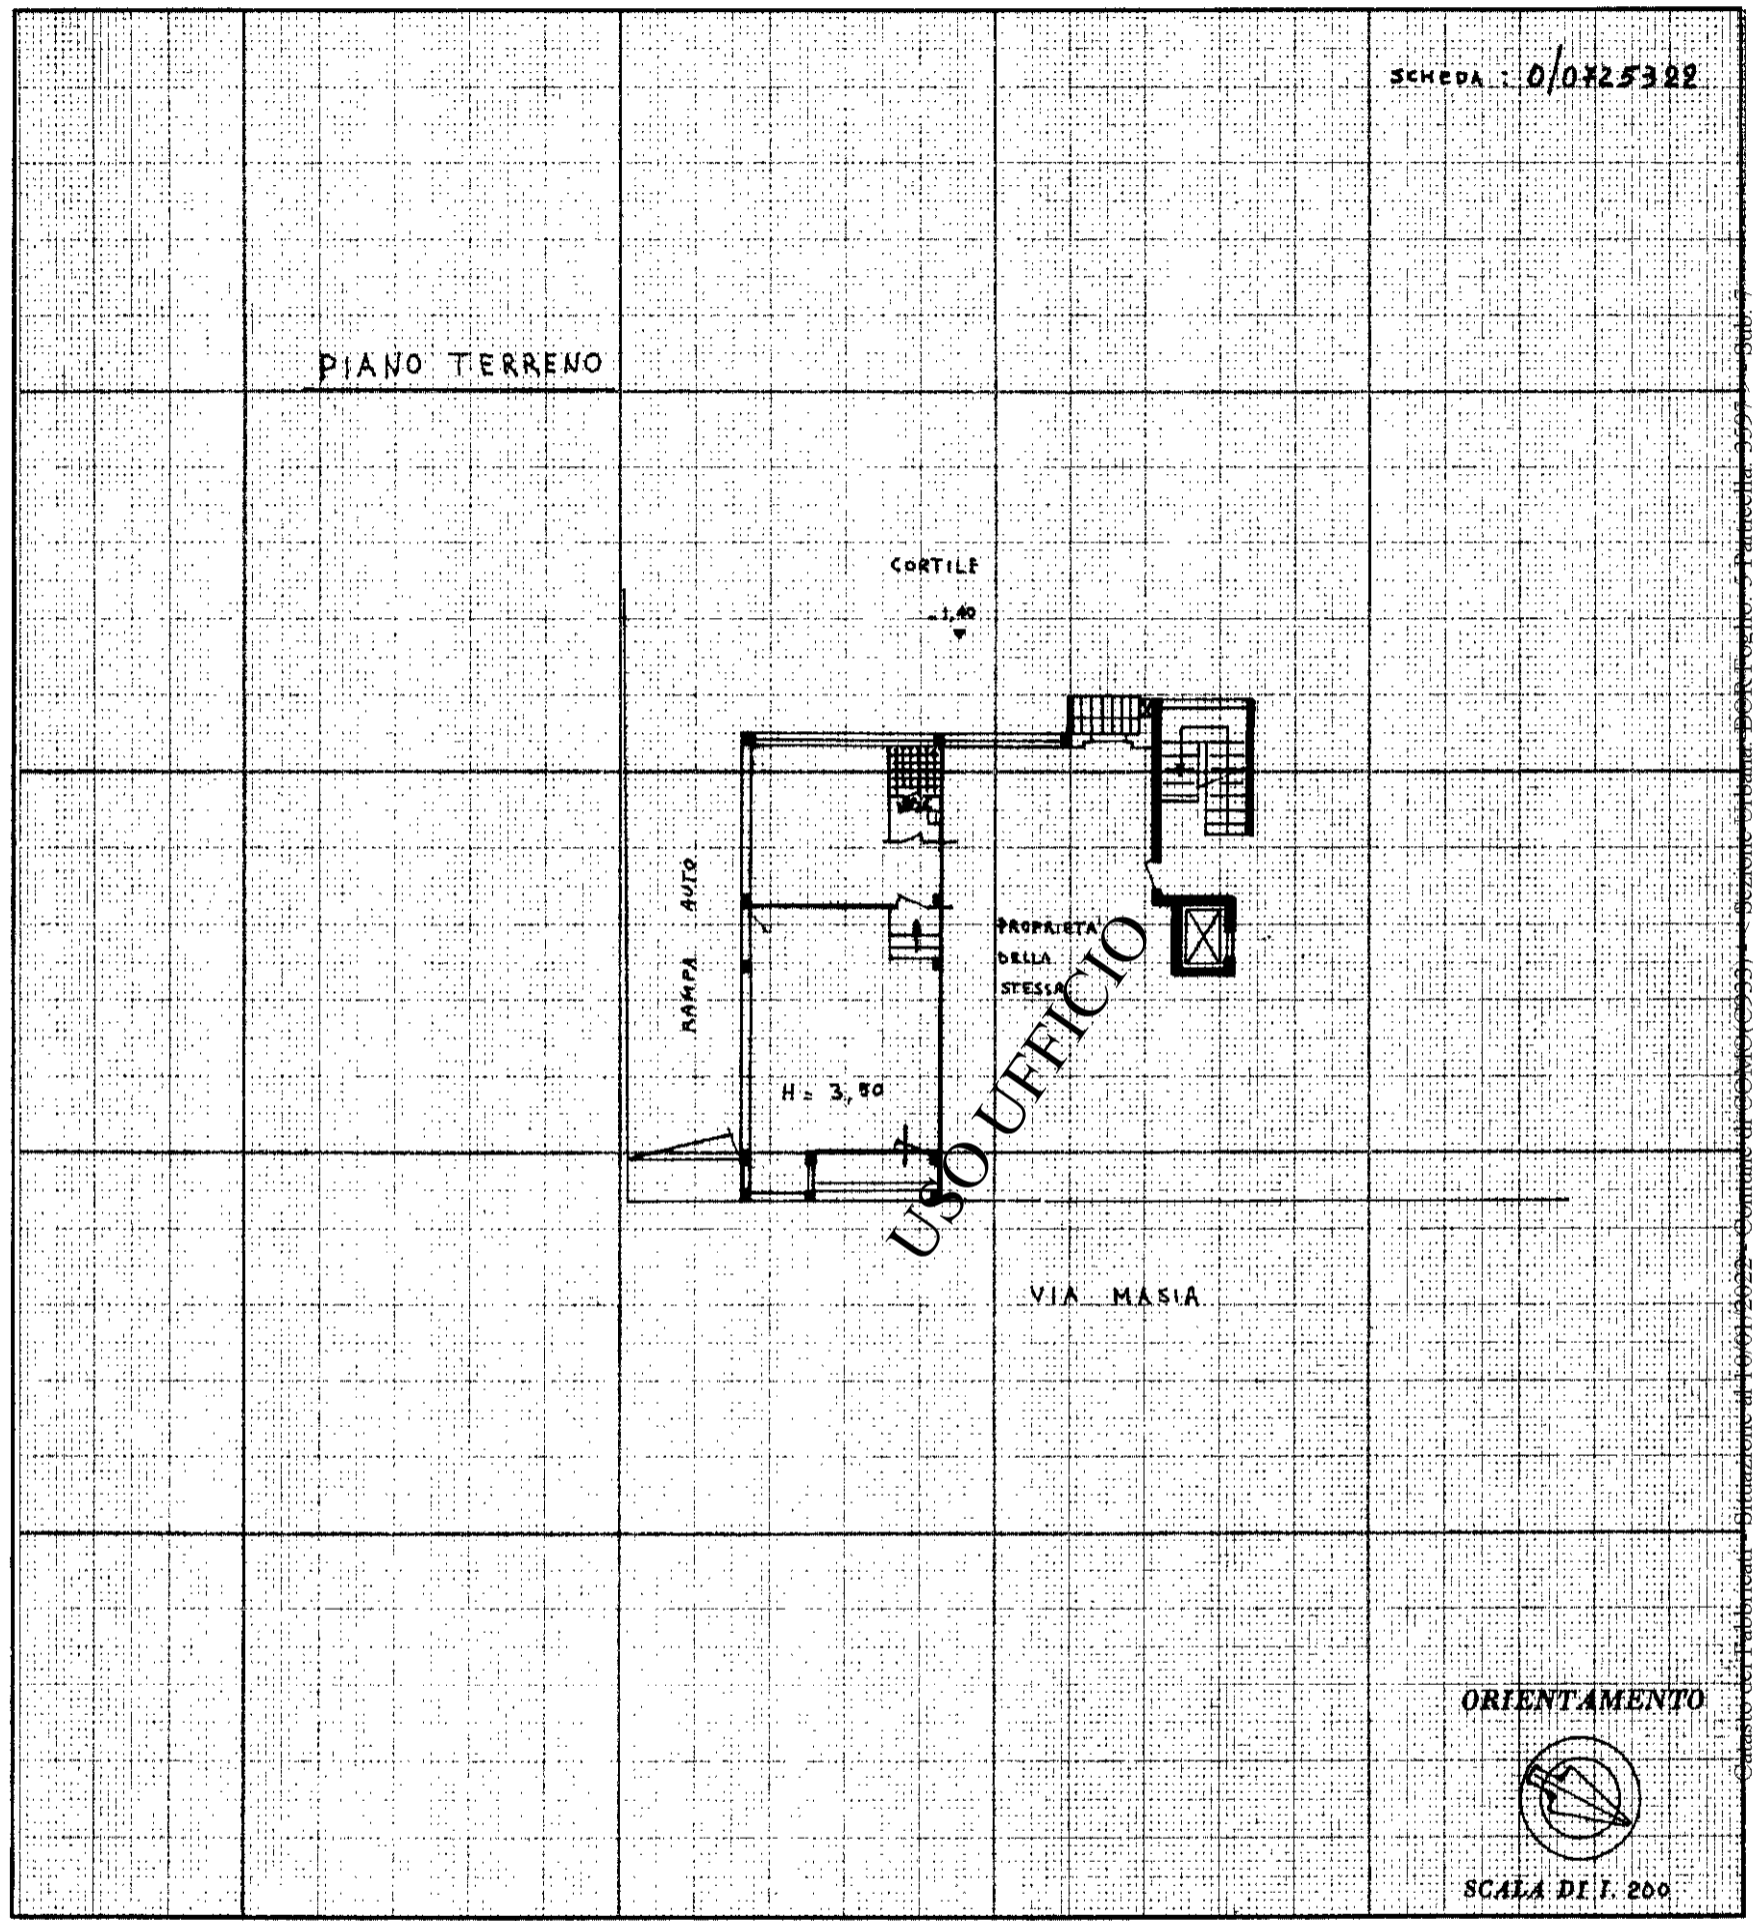

Catasto dei Terreni - Circazione di 16/01/2022 - Comune di COMO (CS99) - Sezione Urbana - Foglio 51 Parcella 559 - Sub VIALE MASSENZIO MASIA n. 53 piano: T;

SPAZIO RISERVATO PER LE ANNOTAZIONI D'UFFICIO	
DATA	
PROT. N°	

Compilata dal DR. ING. BRUNO SIRTORI
(Titolo, nome e cognome del tecnico)

Iscritto all'Albo de gli INGEGNERI
della Provincia di MILANO

DATA 28/2/1969

Firma: *B. Sirtori*



MINISTERO DELLE FINANZE
DIREZIONE GENERALE DEL CATASTO E DEI SERVIZI TECNICI ERARIALI

Lire
20

NUOVO CATASTO EDILIZIO URBANO


(R. DECRETO-LEGGE 13 APRILE 1939, N. 652)

Planimetria dell'immobile situato nel Comune di COMO Via MASIA 53

Ditta IMMOBILIARE RESI OTTAVA S.r.l. - Via Bigli n° 4 - MILANO-

Allegata alla dichiarazione presentata all'Ufficio Tecnico Erariale di COMO

SCHEDA: 0/0725455

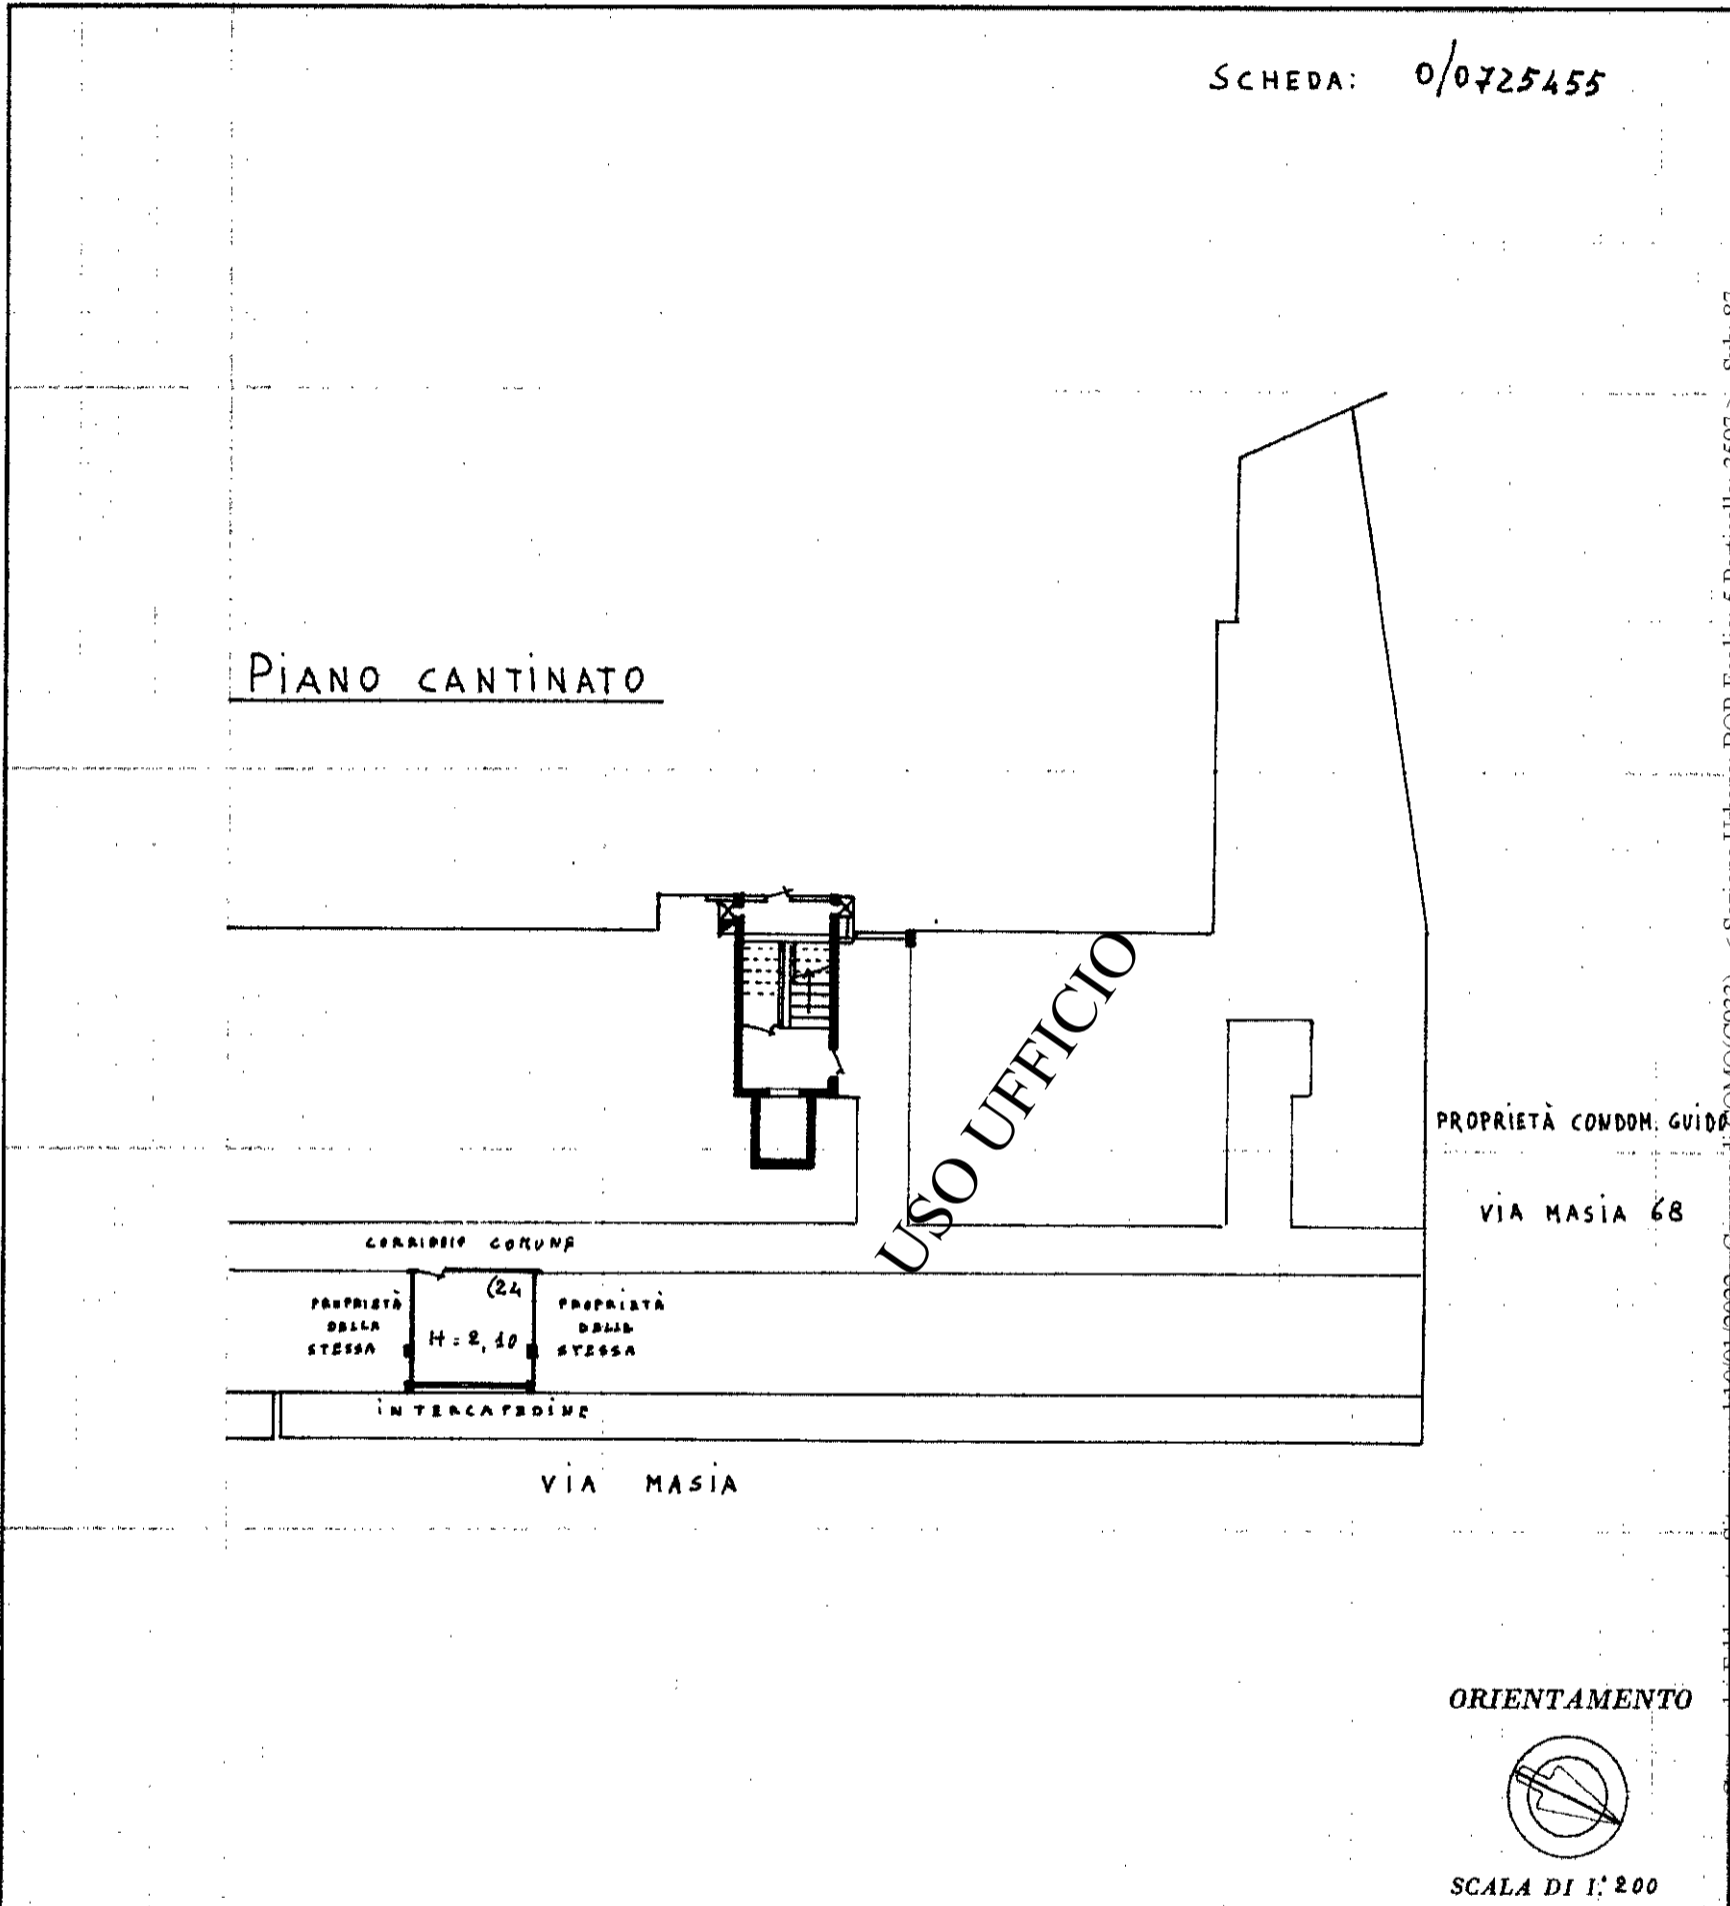

Catasto dei Fabbricati - Situazione al 10/01/2022 - Comune di COMO (0922) - Sezione Urbana: BOR Foglio: 5 Particelle: 3597 - Sub: 87 VIALE MASSENZIO MASIA n. 53 piano: S1;

SPAZIO RISERVATO PER LE ANNOTAZIONI D'UFFICIO

DATA

PROT. N°

Compilata dal Dott. Ing. Bruno Sirtori
(Titolo, nome e cognome del tecnico)

Iscritto all'Albo de gli Ingegneri
della Provincia di MILANO

DATA 28/2/1969

Firma: [Signature]

Agenzia del Territorio
CATASTO FABBRICATI
Ufficio Provinciale di
Como

Dichiarazione protocollo n. _____ del _____

Planimetria di u.i.u. in Comune di **Como**

Via Masia

civ. 53

Identificativi Catastali:

Sezione: **BOR**

Foglio: **5**

Particella: **3597**

Subalterno: **705**

Compilata da:

De Cani Francesco

Iscritto all'albo:
Geometri

Prov. **Lecco**

N. **313**

Scheda n. **1**

Scala 1:200

