



Lire  
20


# NUOVO CATASTO EDILIZIO URBANO

(R. DECRETO-LEGGE 13 APRILE 1939, N. 652)

Planimetria dell'immobile situato nel Comune di COMO Via MASIA N° 53

Ditta IMMOBILIARE RESI OTTAVA S.R.L. - Via ~~XXI~~ Bigli 4 - Milano

Allegata alla dichiarazione presentata all'Ufficio Tecnico Erariale di COMO

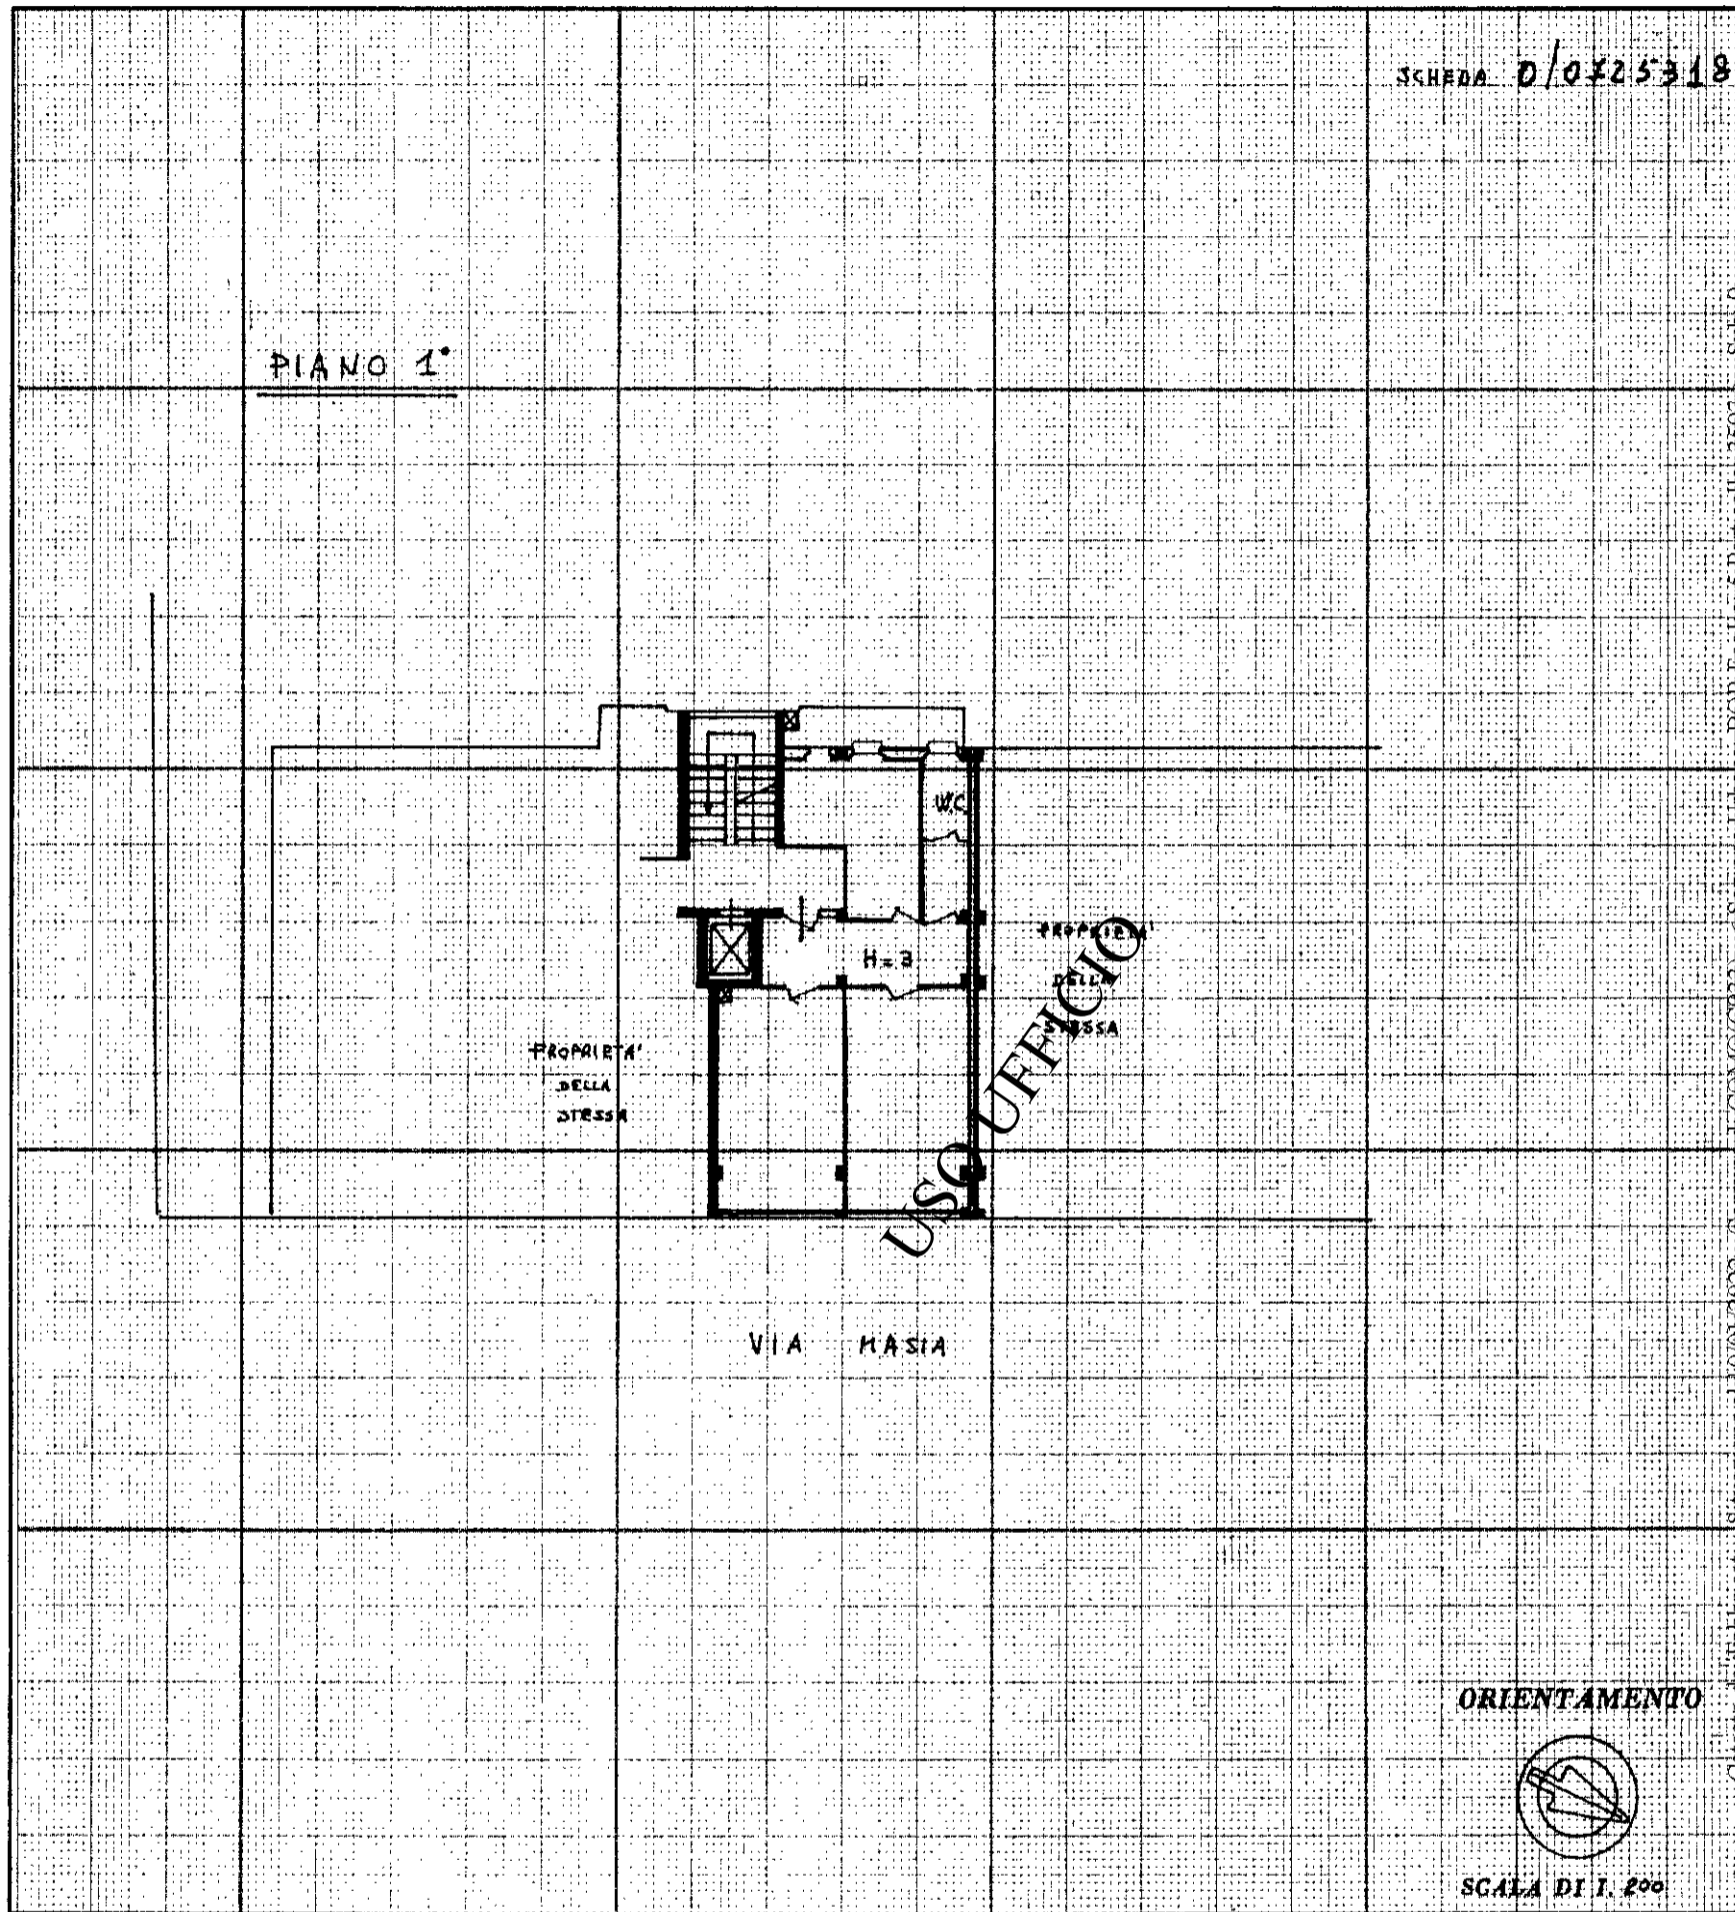

Catasto Edilizio Urbano - Situazione al 10/01/2022 - Comune di COMO - Via Masia n. 53 piano: 1;

**SPAZIO RISERVATO PER LE ANNOTAZIONI D'UFFICIO**

DATA \_\_\_\_\_  
 PROT. N° \_\_\_\_\_

Compilata dal DR. ING. BRUNO SIRTORI  
 (Titolo, nome e cognome del tecnico)

Iscritto all'Albo de gli INGEGNERI  
 della Provincia di MILANO

DATA 28/2/1969

Firma: *[Handwritten Signature]*

Identificativi Catastali:

Sezione: **BOR**

Foglio: **5**

Particella: **3597**

Subalterno: **709**

Compilata da:

**De Cani Francesco**

Iscritto all'albo:

**Geometri**


Prov. **Lecco**

N. **313**

Scheda n. **1**

Scala 1:200

**PIANO INTERRATO**

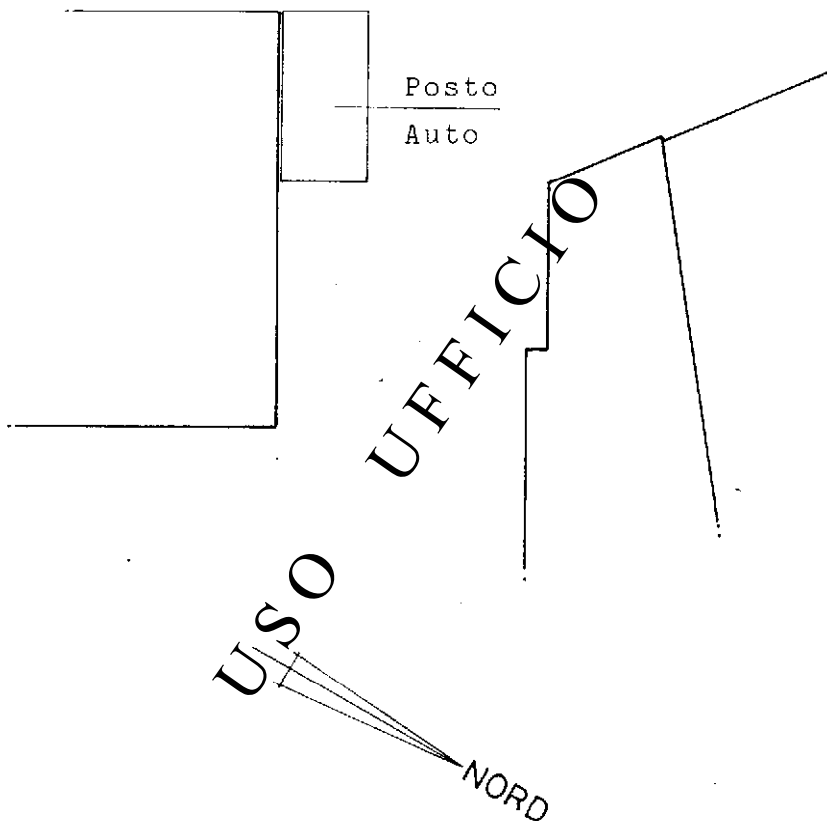

MODULARIO  
F. - Cat. S. T. - 315



MINISTERO DELLE FINANZE

Mon. B (Nuovo Catasto Edilizio Urbano)

DIREZIONE GENERALE DEL CATASTO E DEI SERVIZI TECNICI ERARIALI

Lire  
20


# NUOVO CATASTO EDILIZIO URBANO

(R. DECRETO-LEGGE 13 APRILE 1939, N. 652)

Planimetria dell'immobile situato nel Comune di COMO Via MASIA n° 53

Ditta IMMOBILIARE RESI OTTAVA S.R.L. - Via Bigli 4 - MILANO

Allegata alla dichiarazione presentata all'Ufficio Tecnico Erariale di COMO

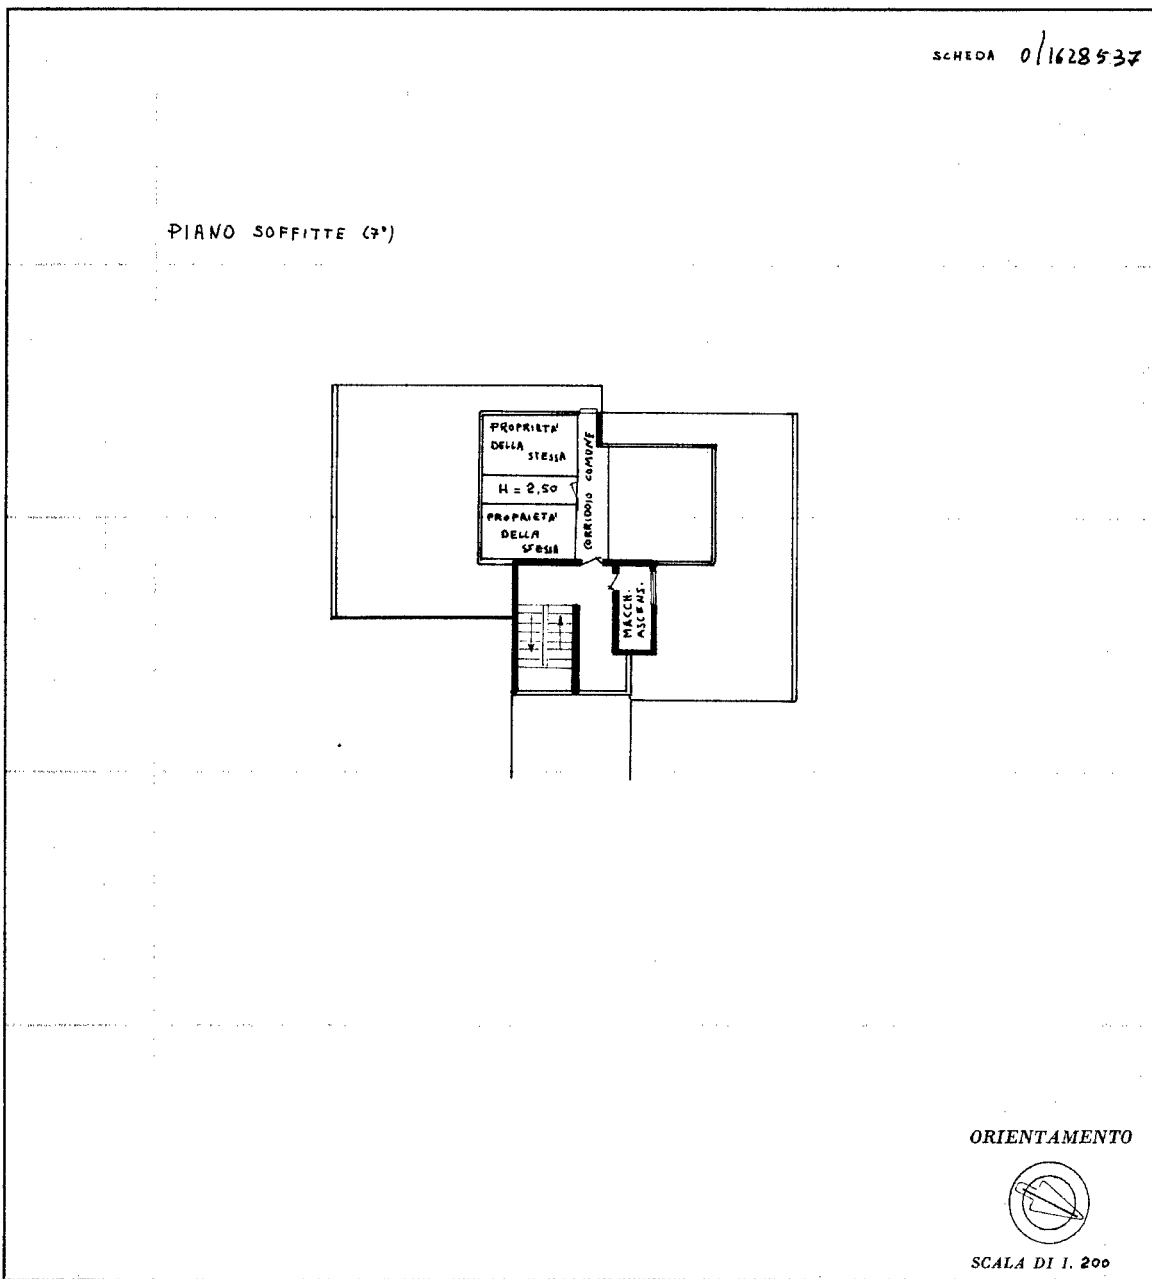

SPAZIO RISERVATO PER LE ANNOTAZIONI D'UFFICIO	
DATA	
PROT. N°	

Compilata dal DR. ING. BRUNO SIRTORI  
(Titolo, nome e cognome del tecnico)

Iscritto all'Albo degli ingegneri  
della Provincia di MILANO

DATA 28/2/1969

Firma: [Signature]

ISTITUTO POLIGRAFICO DELLO STATO

Ultima planimetria in atti