




Lire
200

NUOVO CATASTO EDILIZIO URBANO

(R. DECRETO-LEGGE 13 APRILE 1939, N. 452)

Planimetria dell'immobile situato nel Comune di **PIEVE EMANUELE** Via **DELLE ROSE n. 5**
Ditta **S.R.L. GESTIONI RESIDENZIALI MODERNE GER.MO.** Via Guido d'Arezzo 2, Roma - C.F. 06499040589
Allegata alla dichiarazione presentata all'Ufficio Tecnico Erariale di **MILANO**

PIANO TERRA

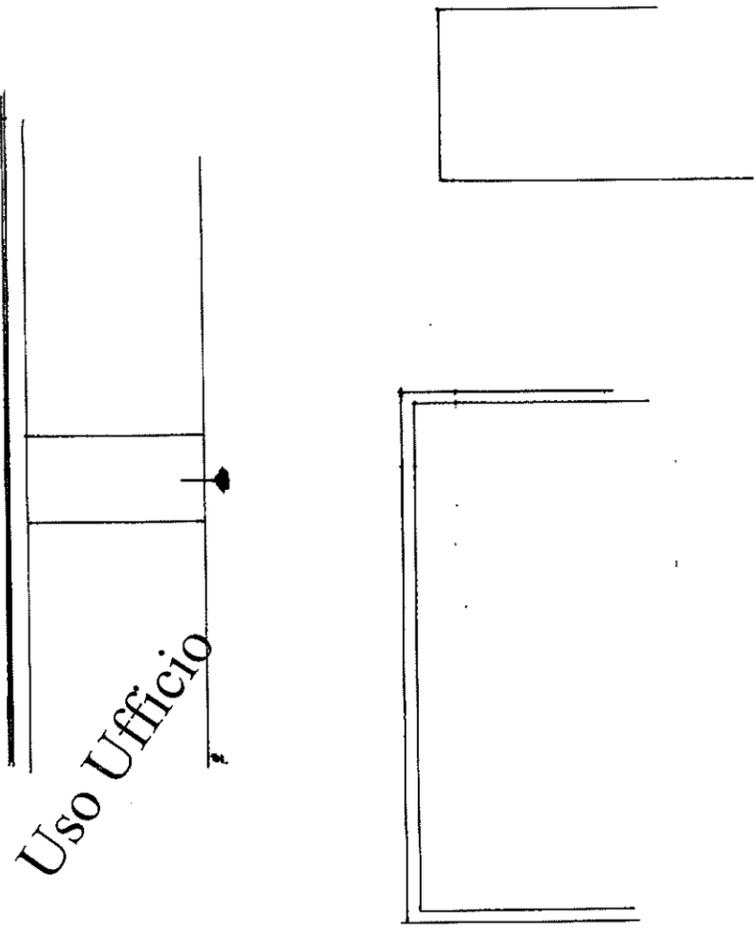

COERENZE: DA TUTTI I LATI
LA DITTA SOPRAINTESTATA

ORIENTAMENTO




SCALA DI 1.200

SPAZIO RISERVATO PER LE ANNOTAZIONI D'UFFICIO

Compilata dal Dott. Arch.
(Titolo, nome e cognome del tecnico)
Meregalli Pier Giorgio
Iscritto all'Albo de gli Architetti
della Provincia di Milano - N. 2347
DATA 16-1-1987
Firma: *M. Pier Giorgio Merigalli*

| | | |
|----------|------------|-----|
| DATA | PARTITA | |
| PROT. N° | FOGLIO | 11 |
| | MAPPALE | 125 |
| | SUBALTERNO | 17 |

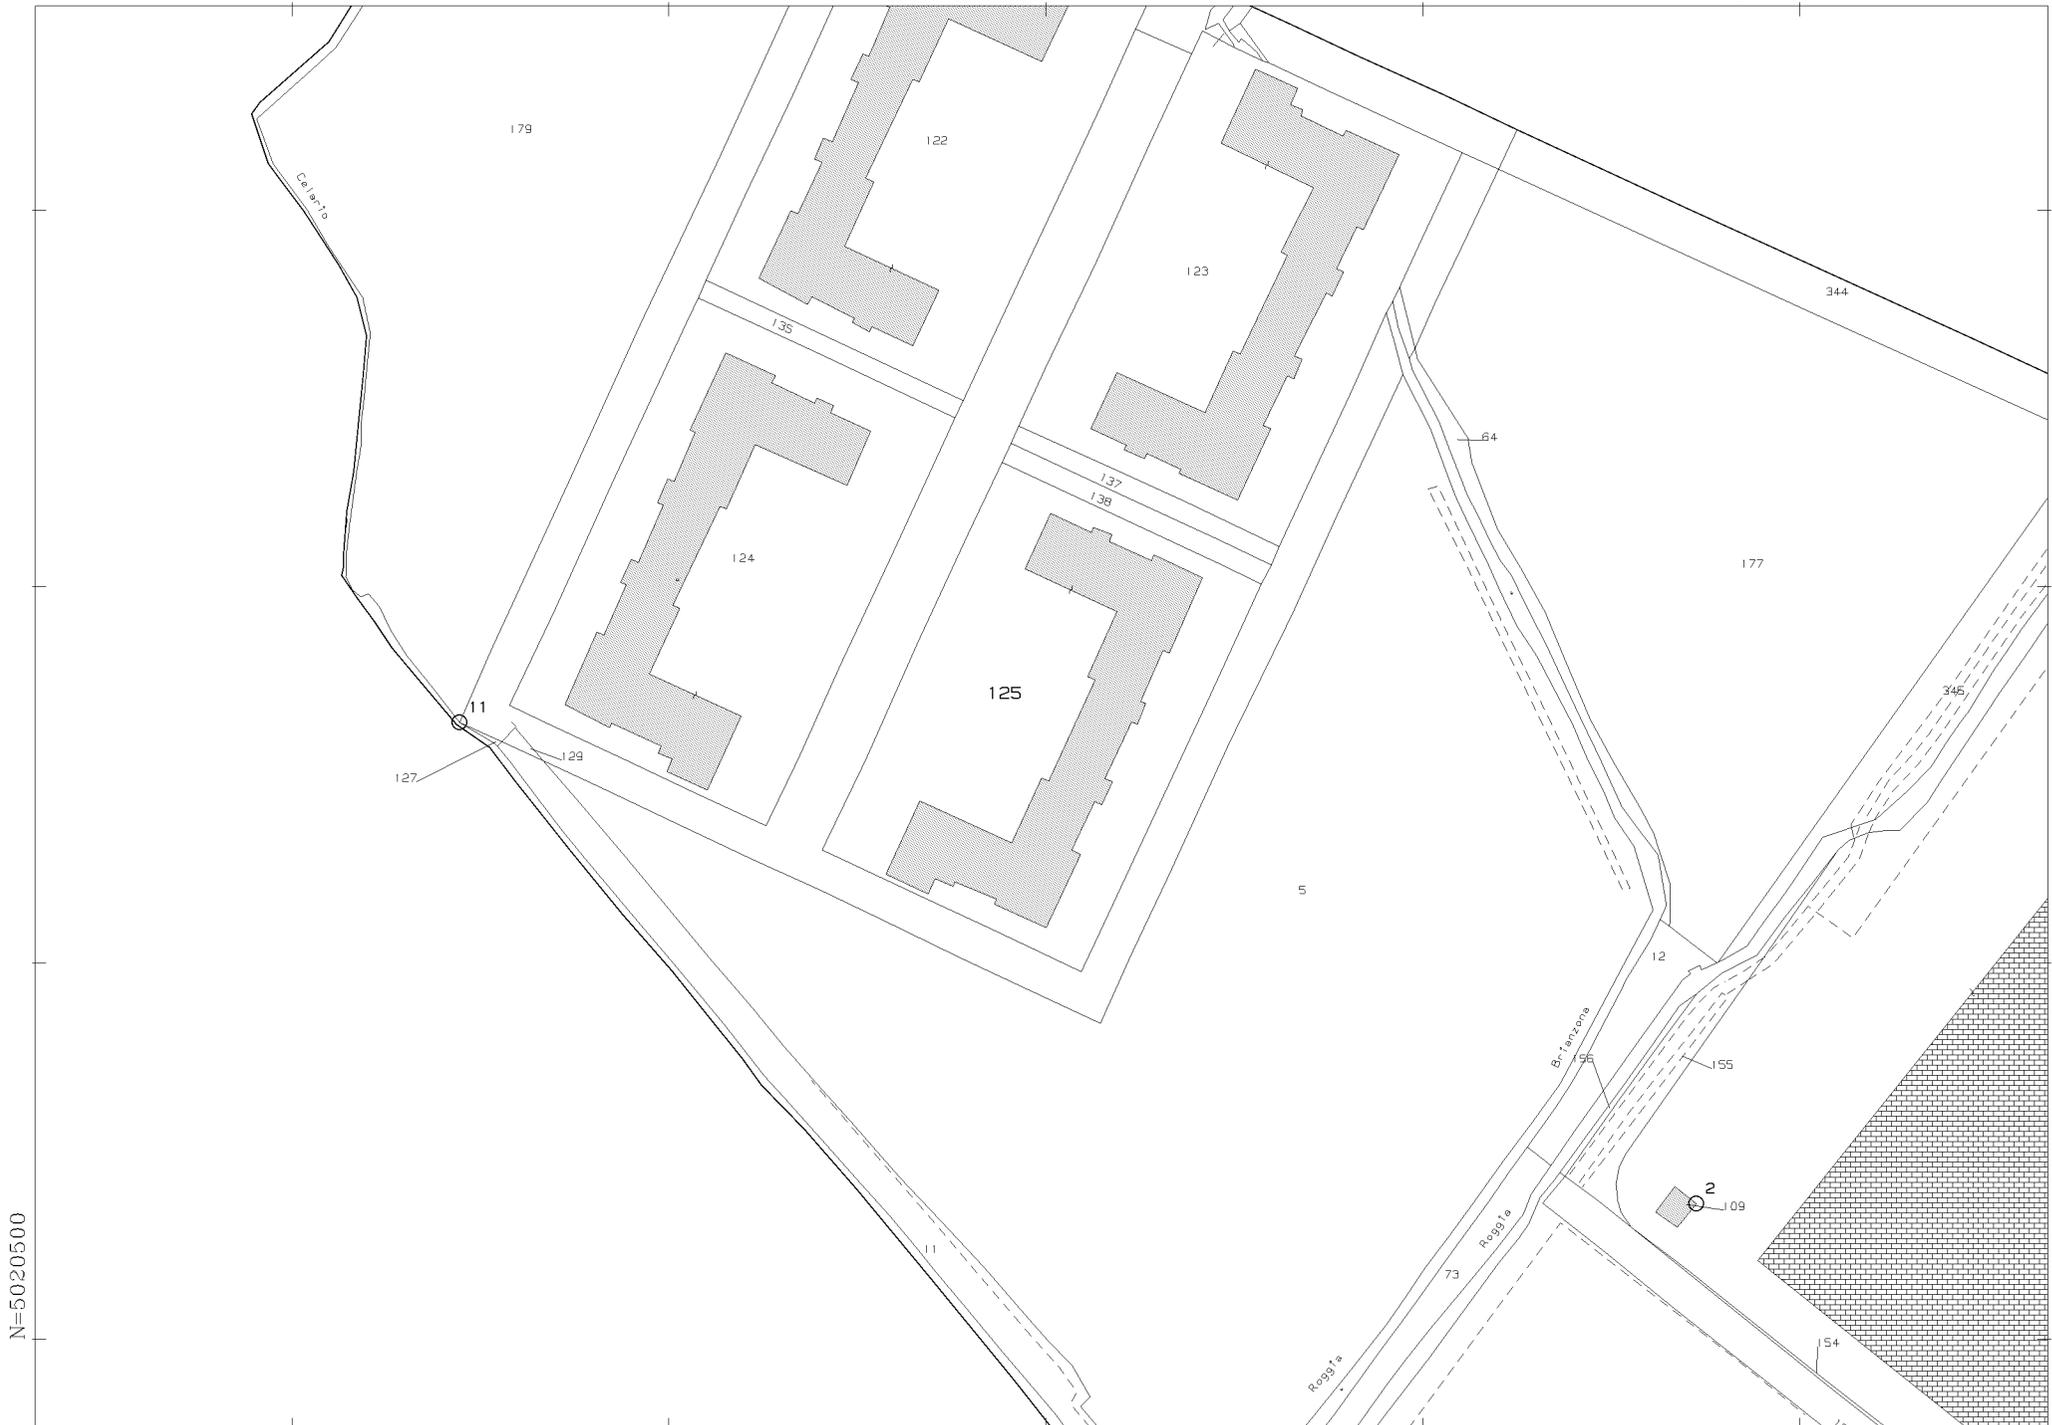

Comune: (MI) PIEVE EMANUELE
Foglio: 11
Scala originale: 1:2000
Dimensione cornice: 534.000 x 378.000 metri
Protocollo pratica T9290/2024
18-Feb-2024 11:22:21