

MODULARIO
F. reg. rend. 487




MINISTERO DELLE FINANZE
DIREZIONE GENERALE DEL CATASTO E DEI SS.TT.EE.
CATASTO EDILIZIO URBANO (RDL 13-4-1939, n. 652)


MOD. **BN** (CEU)

LIRE
250

Planimetria di u.i.u. in Comune di via CIV.

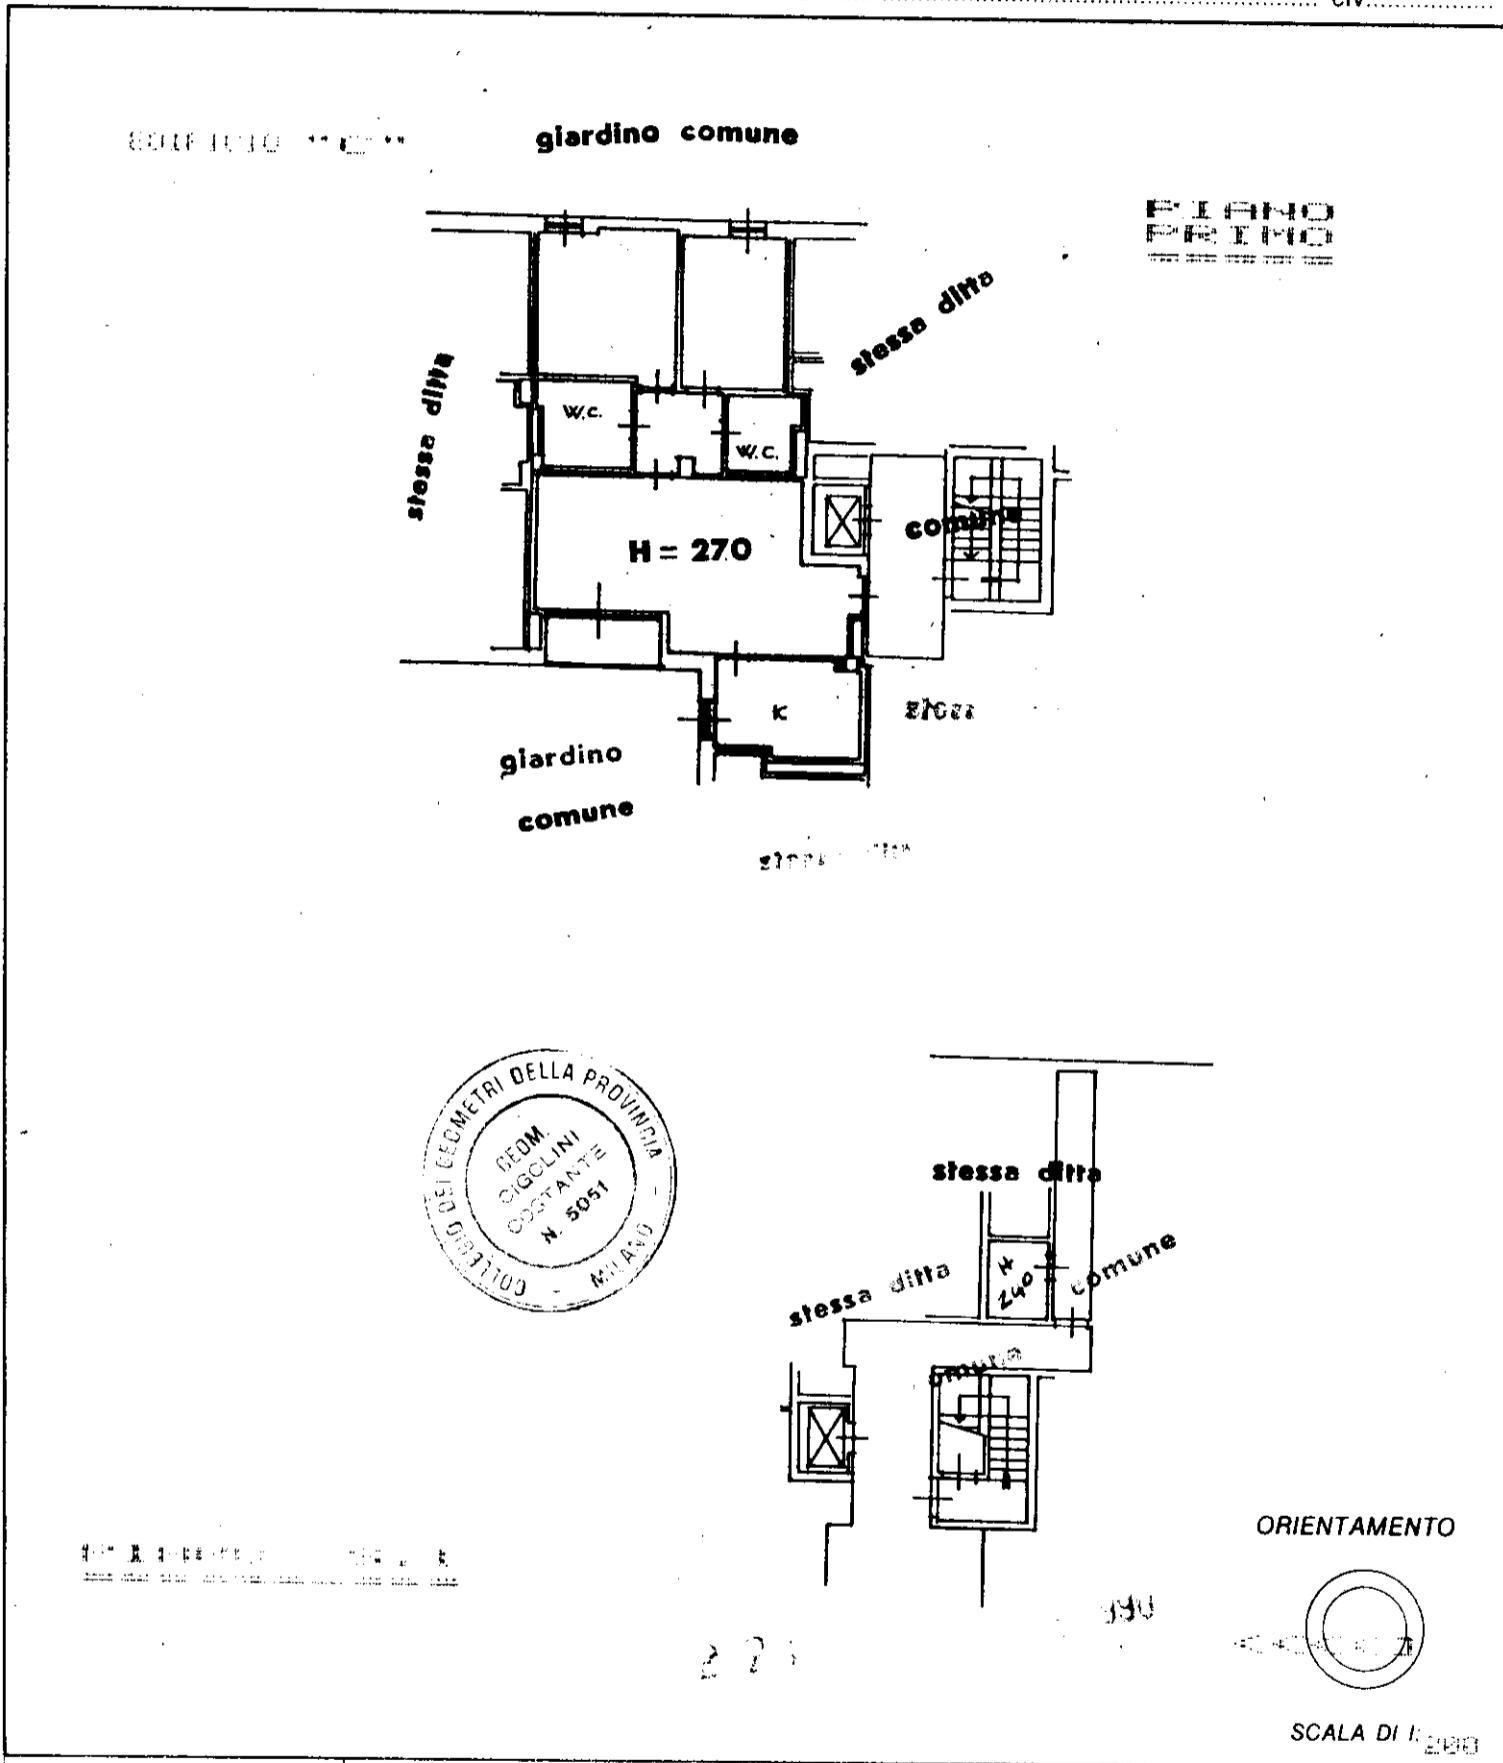

Dichiarazione di N.C. <input checked="" type="checkbox"/>	Compilata dai (Titolo, cognome e nome)	RISERVATO ALL'UFFICIO
Denuncia di variazione <input type="checkbox"/>	
Identificativi catastali	Iscritto all'albo de della provincia di data Firma <i>C. P. ...</i>	
F.		
n. 174 sub.		

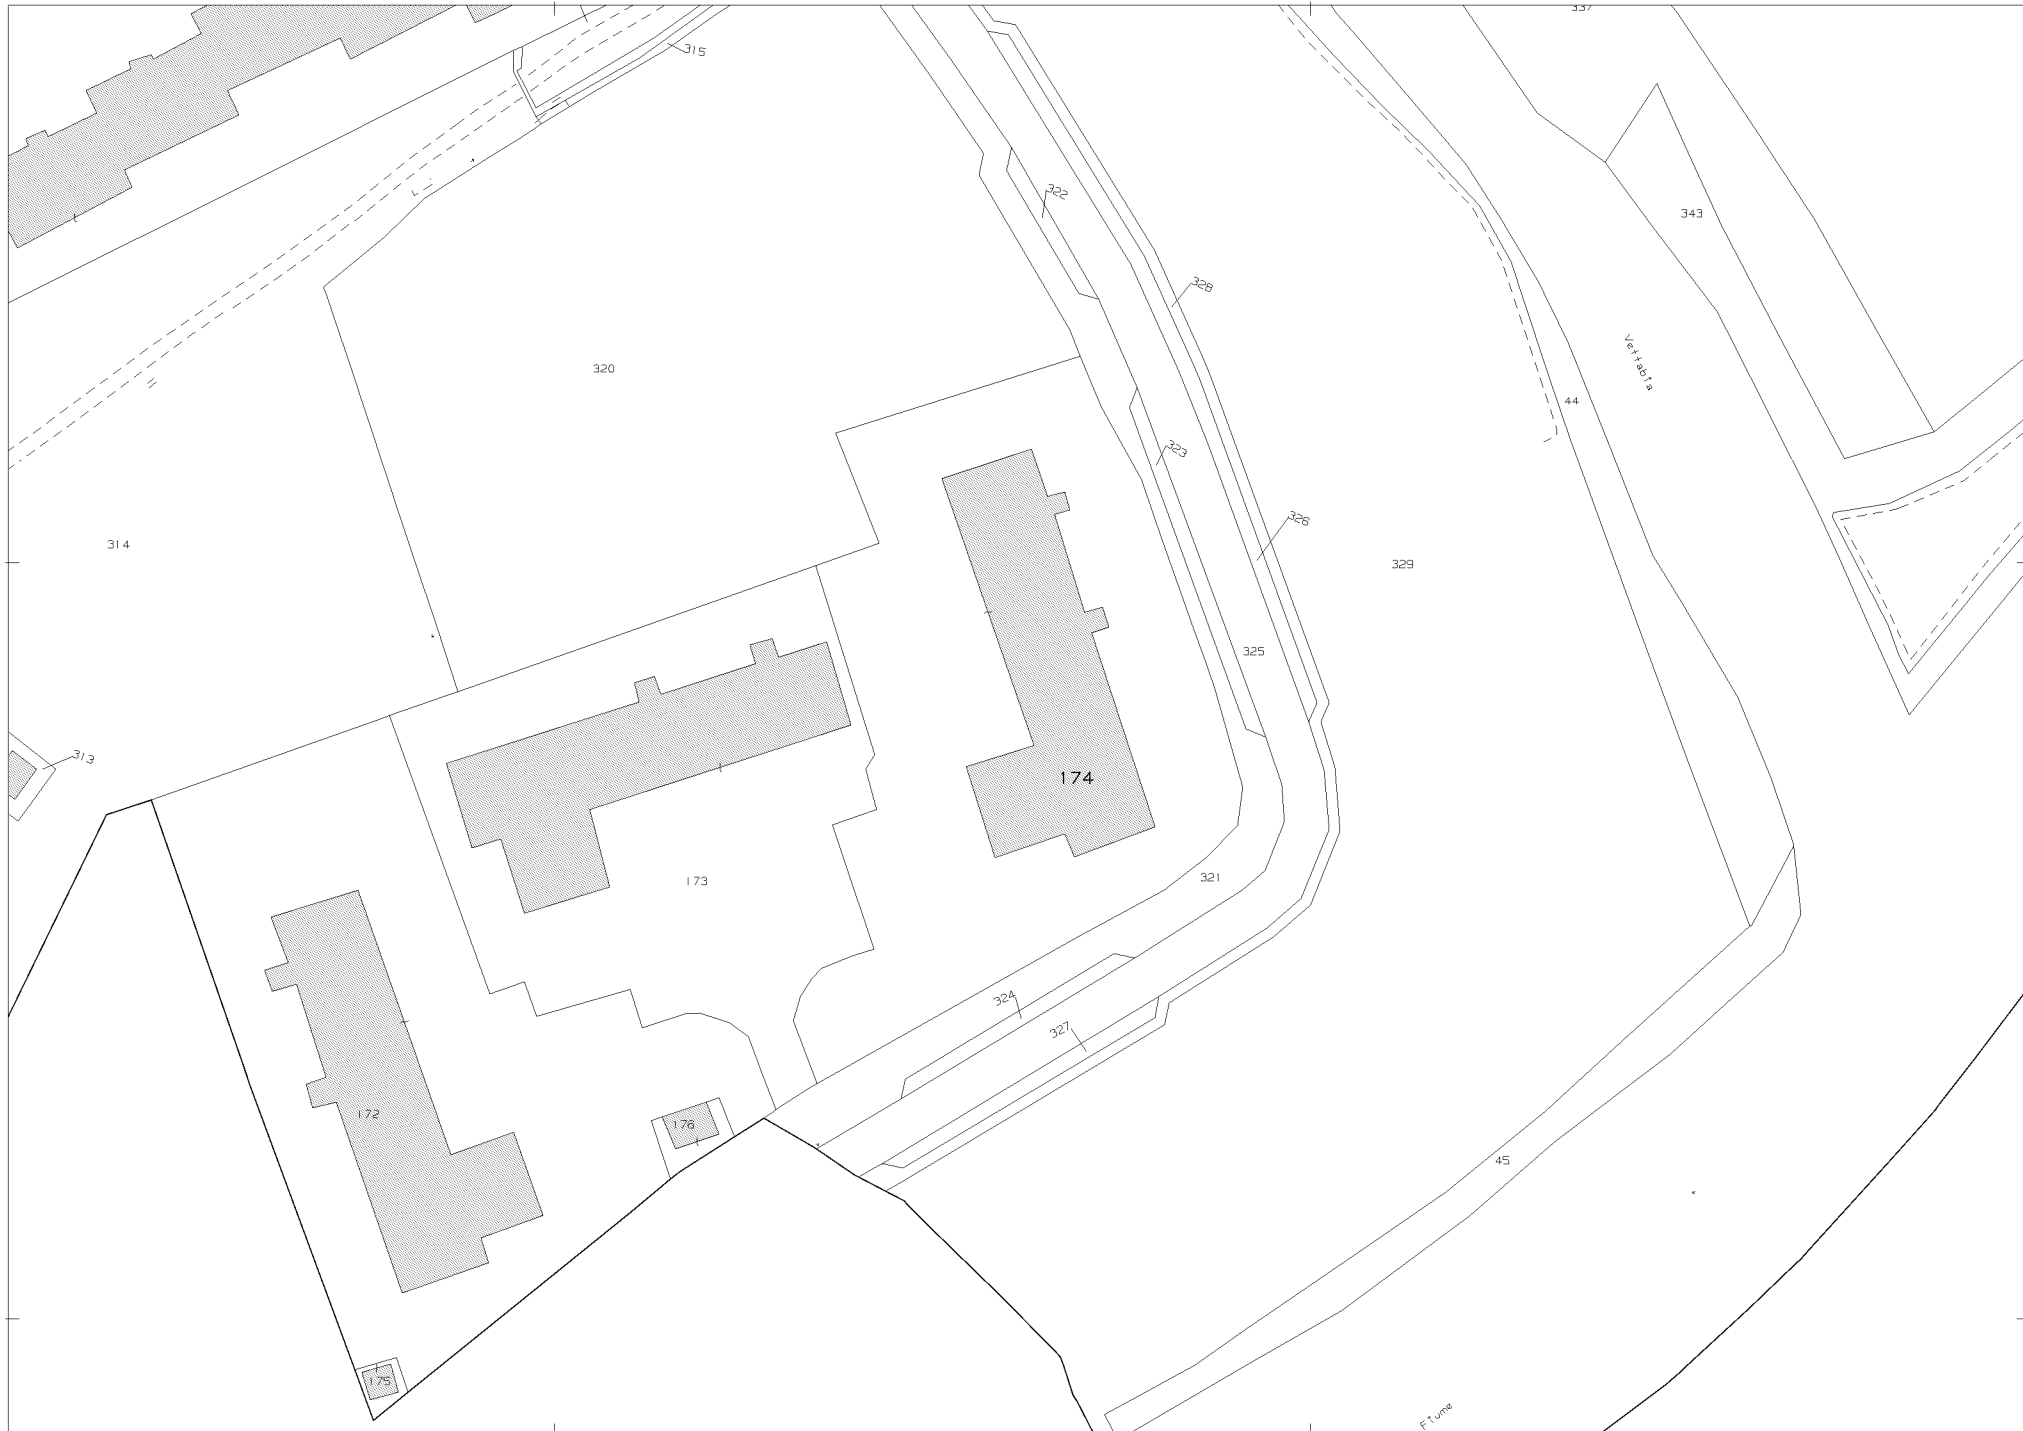

N=5023400

E=1525700

1 Particella: 174

Comune: (MI) MELEGNANO
Scala originale: 1:1000
Foglio: 2
Dimensione cornice: 267.000 x 189.000 metri
Protocollo pratica T53881/2024
17-Feb-2024 12:53:48