


Comune di MILANO Via ADRIANO, 94  
Ditta IMMOBILIARE PRIMAVERA S.p.A. Via Guido d'Arezzo 2, Roma - C.F. 07980820588  
Allegata alla dichiarazione presentata all'Ufficio Tecnico Erariale di MILANO


PIANO TERRA

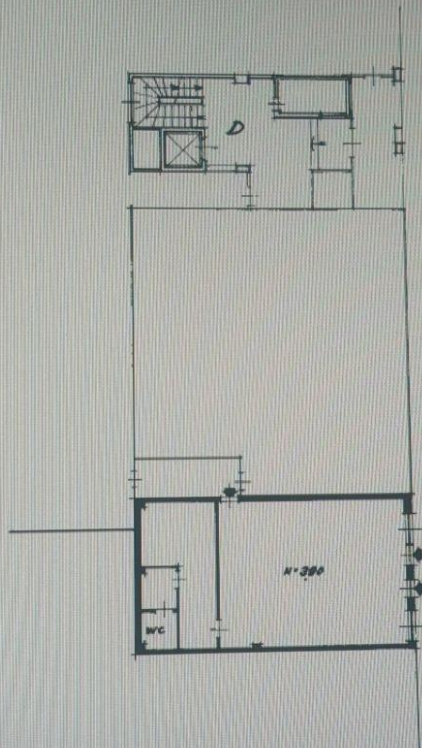

COERENZE: DA TUTTI I LATI  
LA DITTA SOPRAINTESTATA

ORIENTAMENTO  
  
SCALA DI 1:200

input 01  
8/01/2023 - Comune di MILANO (P/205) - < Foglio 86 - Particella 89 - Subalterno 52 >  
no. 1

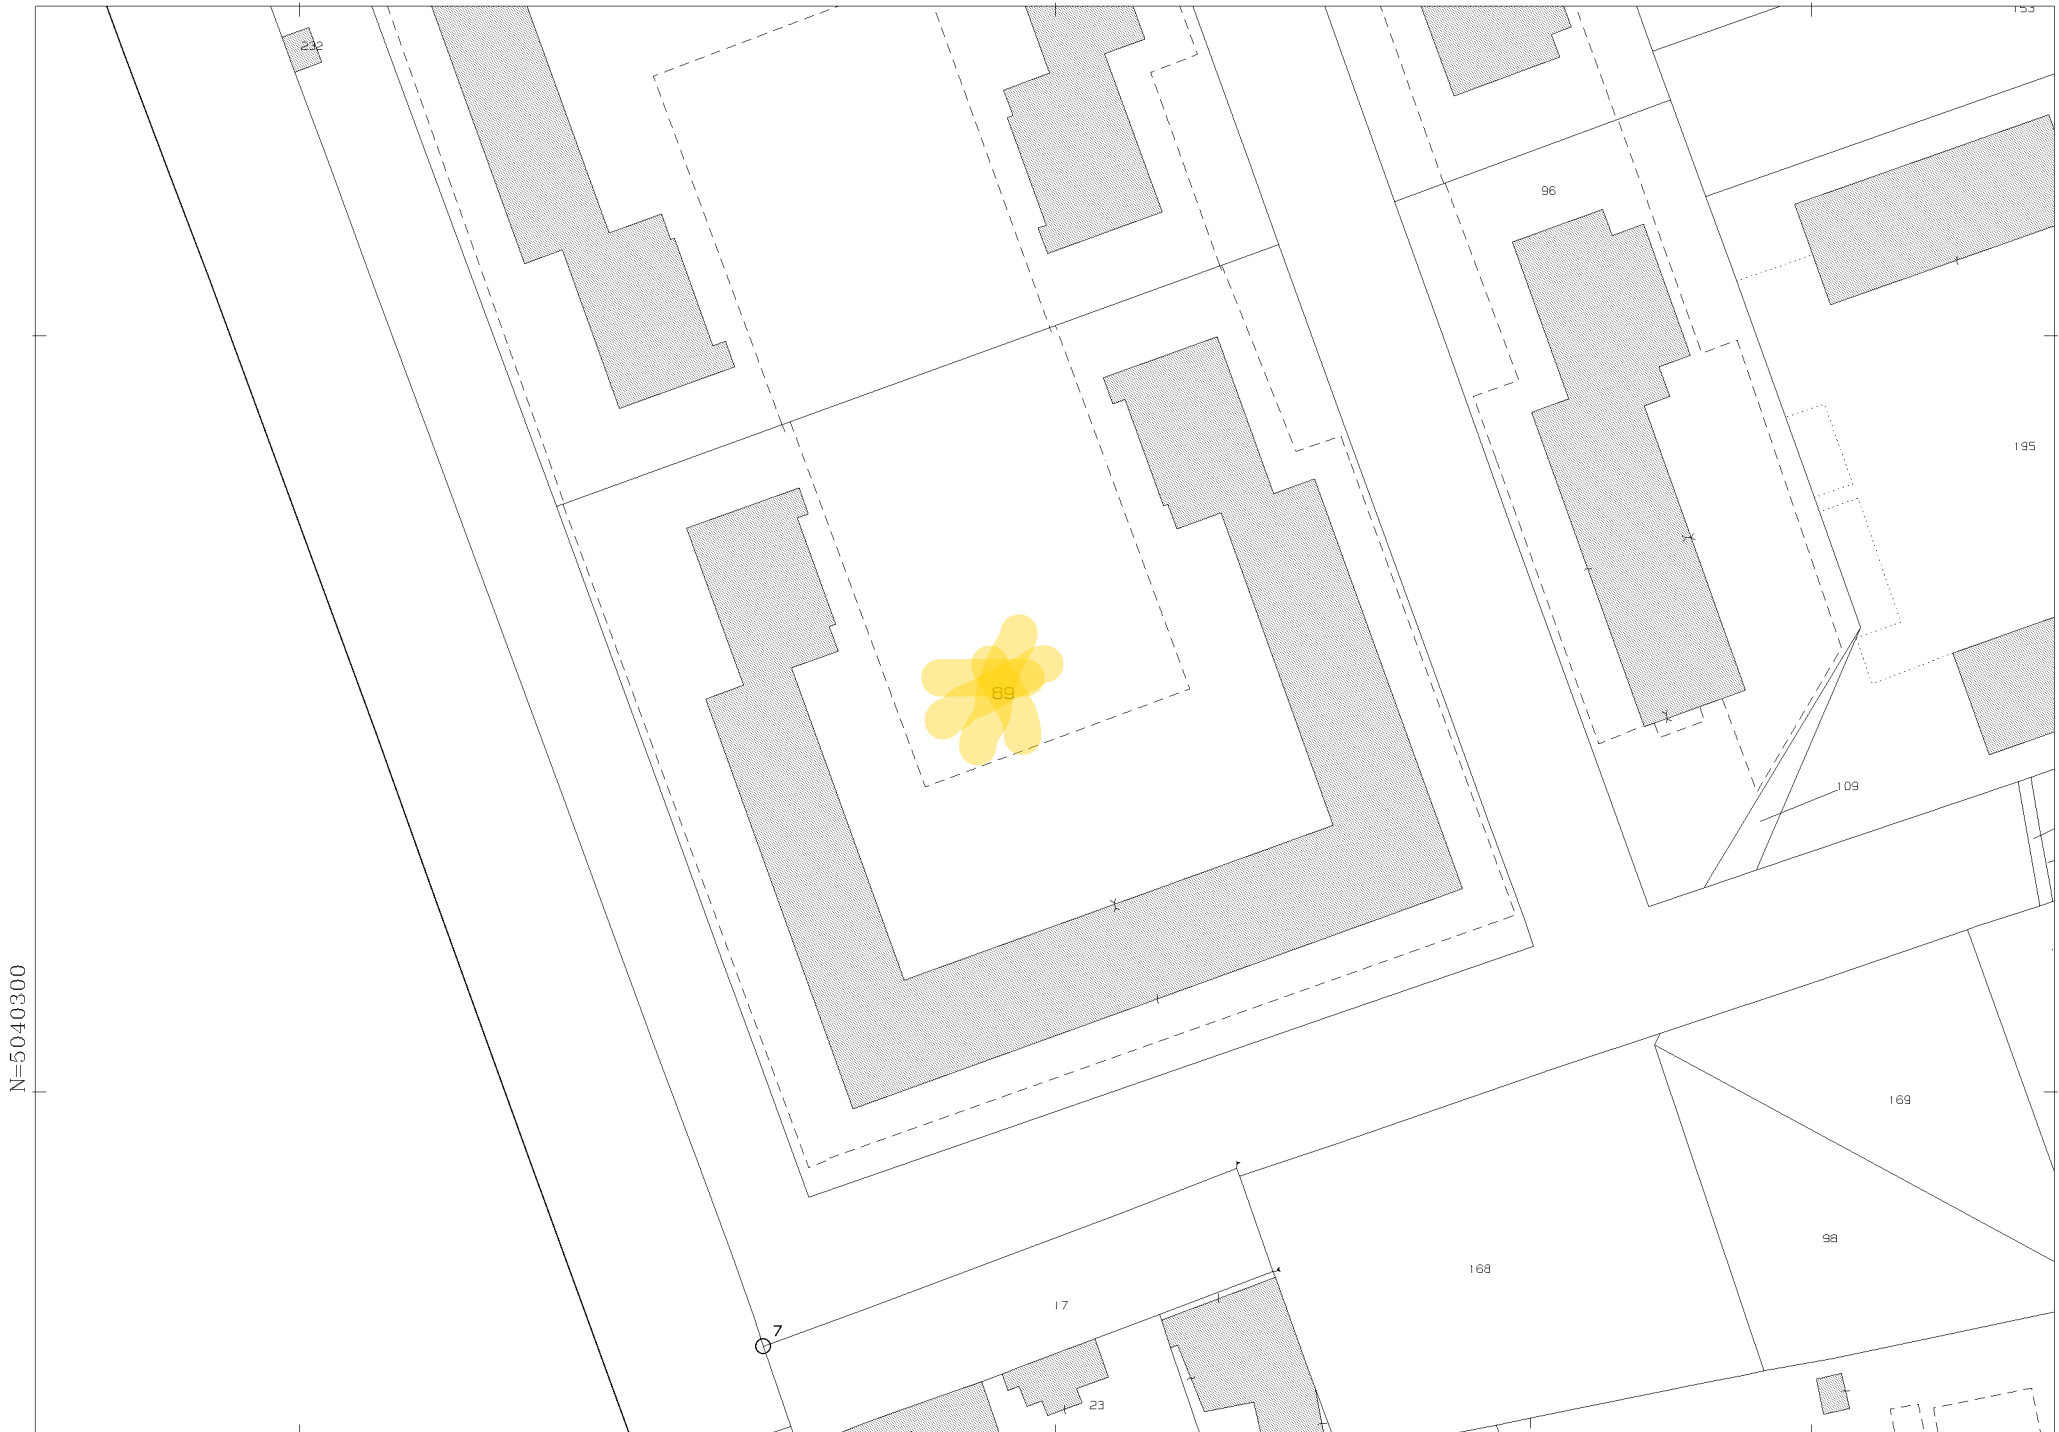

N=5040300

E=1519100

1 Particella: 89

Scala originale: 1:1000

20-Feb-2024 16:58:14

Dimensione cornice: 267.000 x 189.000 metHprotcollo pratica T356850/2024

Comune: (MI) MILANO

Foglio: 86