

MODULARIO  
F. - Cat. S. T. - 315



MINISTERO DELLE FINANZE  
DIREZIONE GENERALE DEL CATASTO E DEI SERVIZI TECNICI ERARIALI


MOD. B (Nuovo Catasto Edilizio Urbano)

# NUOVO CATASTO EDILIZIO URBANO


(R. DECRETO-LEGGE 13 APRILE 1930, N. 652)

Planimetria dell'immobile situato nel Comune di SARONNO Via De Sanctis - VIA PIAVE  
Ditta MILANO NORD s.p.a. Via Rugabella 21 - 20122 MILANO - C.F. 04956790150  
Allegata alla dichiarazione presentata all'Ufficio Tecnico Erariale di VARESE

ED. 4 - APP. 121

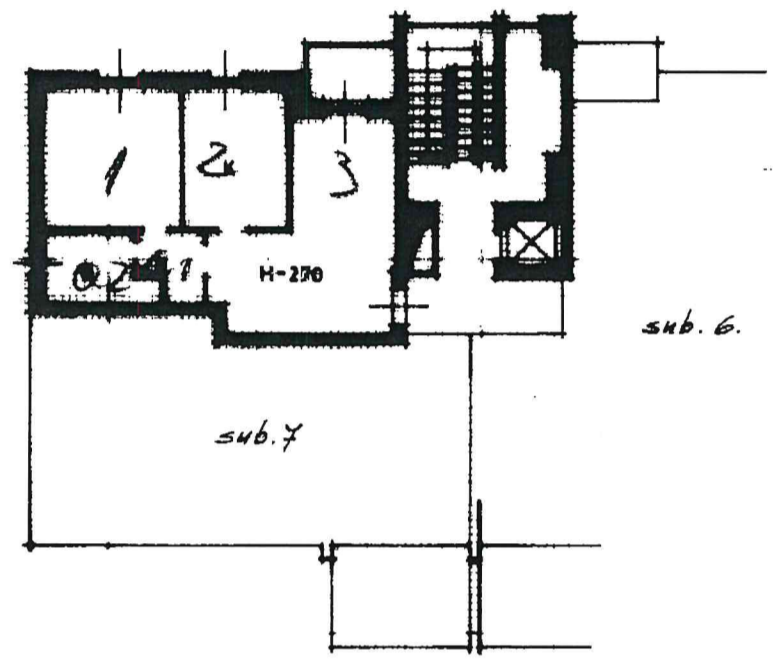

PIANO SECONDO

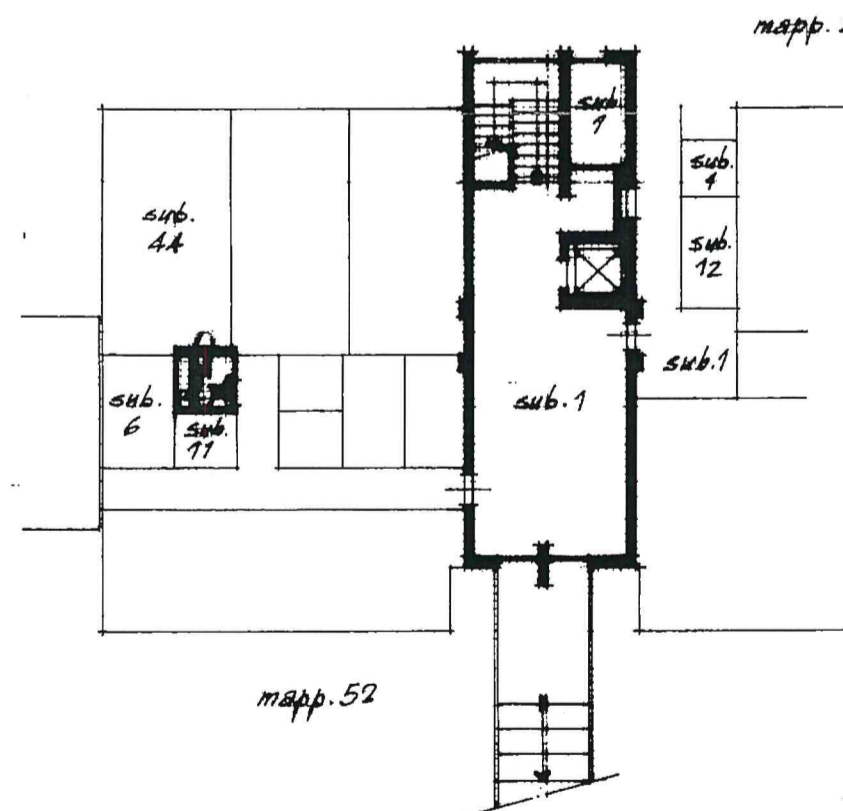

PIANO CANTINA

ORIENTAMENTO



SCALA DI 1:200

SPAZIO RISERVATO PER LE ANNOTAZIONI D'UFFICIO

DATA  
PROT. N°

308

PARTITA	9357
SEZIONE	SA
FOGLIO	18
NUMERO	269
SUBALT.	8

Compilata dal Geom. Albino Viganò  
(Titolo, nome e cognome del tecnico)

Iscritto all'Albo dei Geometri N°2324  
della Provincia di MILANO

DATA 3-6-87  
Firma: *Albino Viganò*



MINISTERO DELLE FINANZE

DIREZIONE GENERALE DEL CATASTO E DEI SERVIZI TECNICI ERARIALI

# NUOVO CATASTO EDILIZIO URBANO

(R. DECRETO - LEGGE 13 APRILE 1939, N. 662)


Planimetria a dell'im... situato nel Comune di SARONNO

Via DE SANTIS - VIA PIAVE


Ditta M. ANO, NOR... A. - VIA RUGABELLA 21 - 20122 MILANO - C.F. 04956790150

Allegate - la dichia... ne presentata all'Ufficio Tecnico Erariale di VARESE

EDIFICIO 4 BOX 130

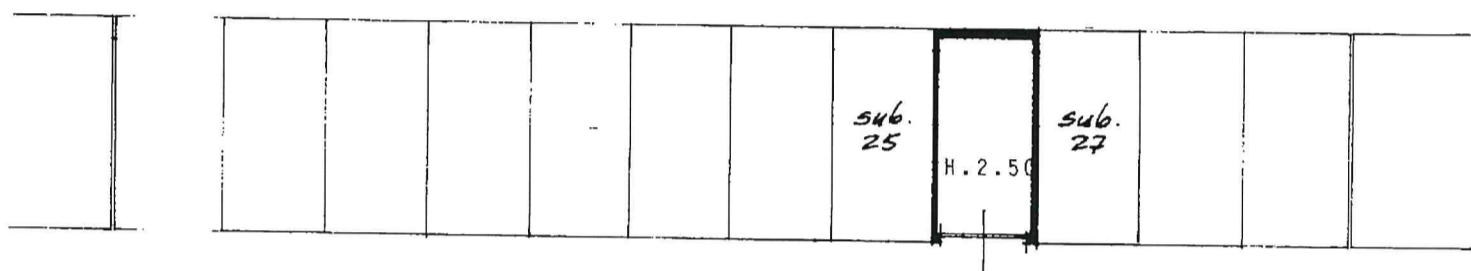

mapp. 52

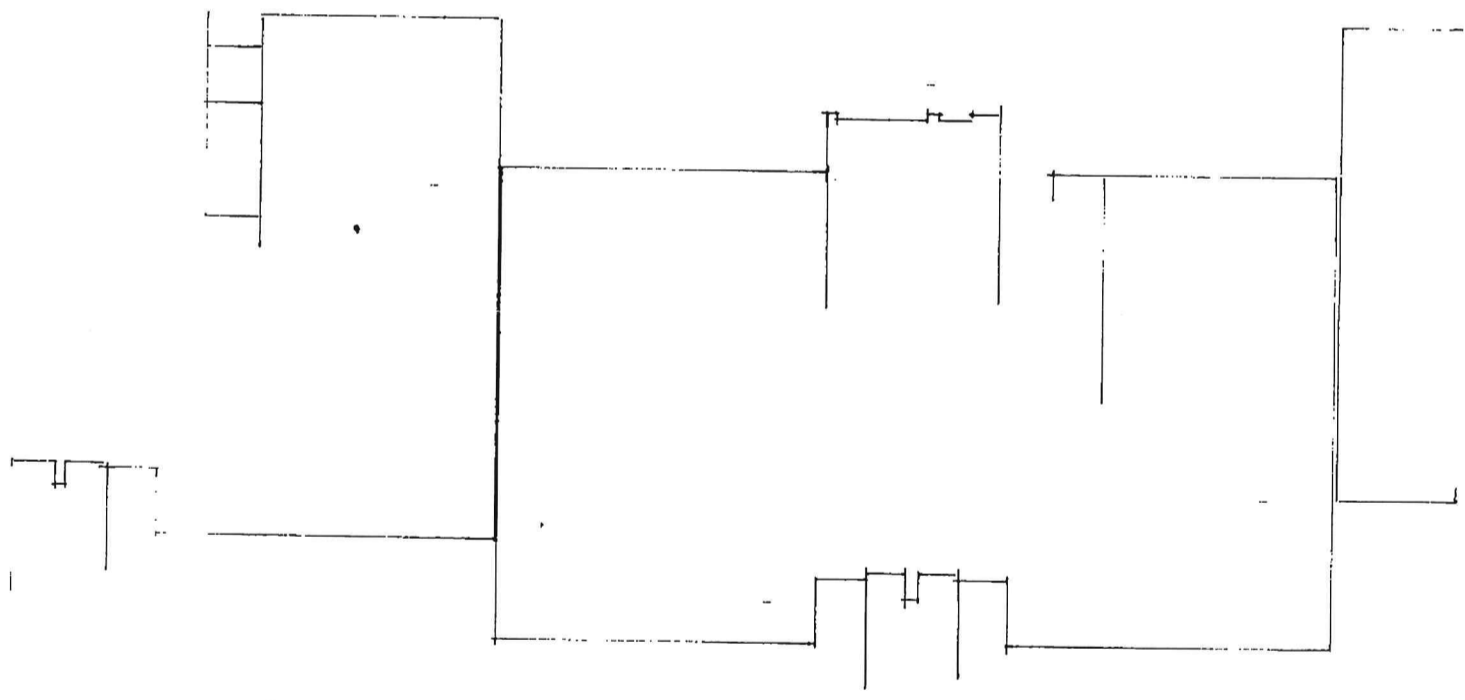

ORIENTAMENTO



SCALA DI 1:200

SPAZIO RISERVATO PER LE ANNOTAZIONI D'UFFICIO

DATA 38  
 PROT. 2

9357  
 SA  
 18  
 270  
 26

Compilata dal GEOM. ALBINO VIGANO' (Titolo, nome e cognome del tecnico)

Iscritto all'Albo dei GEOMETRI N. 2324 della Provincia di MILANO

DATA 3-6-87

Firma: *[Handwritten signature]*