

MODULARIO  
F. - Cat. S. T. - 215



MINISTERO DELLE FINANZE

MOD. B (Nuovo Catasto Edilizio Urbano)

DIREZIONE GENERALE DEL CATASTO E DEI SERVIZI TECNICI ERARIALI

# NUOVO CATASTO EDILIZIO URBANO


(R. DECRETO-LEGGE 13 APRILE 1930, N. 682)

Planimetria dell'immobile situato nel Comune di SARONNO Via DE SANTIS - VIA PIAVE

Ditta MILANO NORD S.p.A. - VIA RUGABELLA 21 - 20122 MILANO - C.F. 04956790150

Allegata alla dichiarazione presentata all'Ufficio Tecnico Erariale di VARESE

EDIFICIO 6 BOX 36

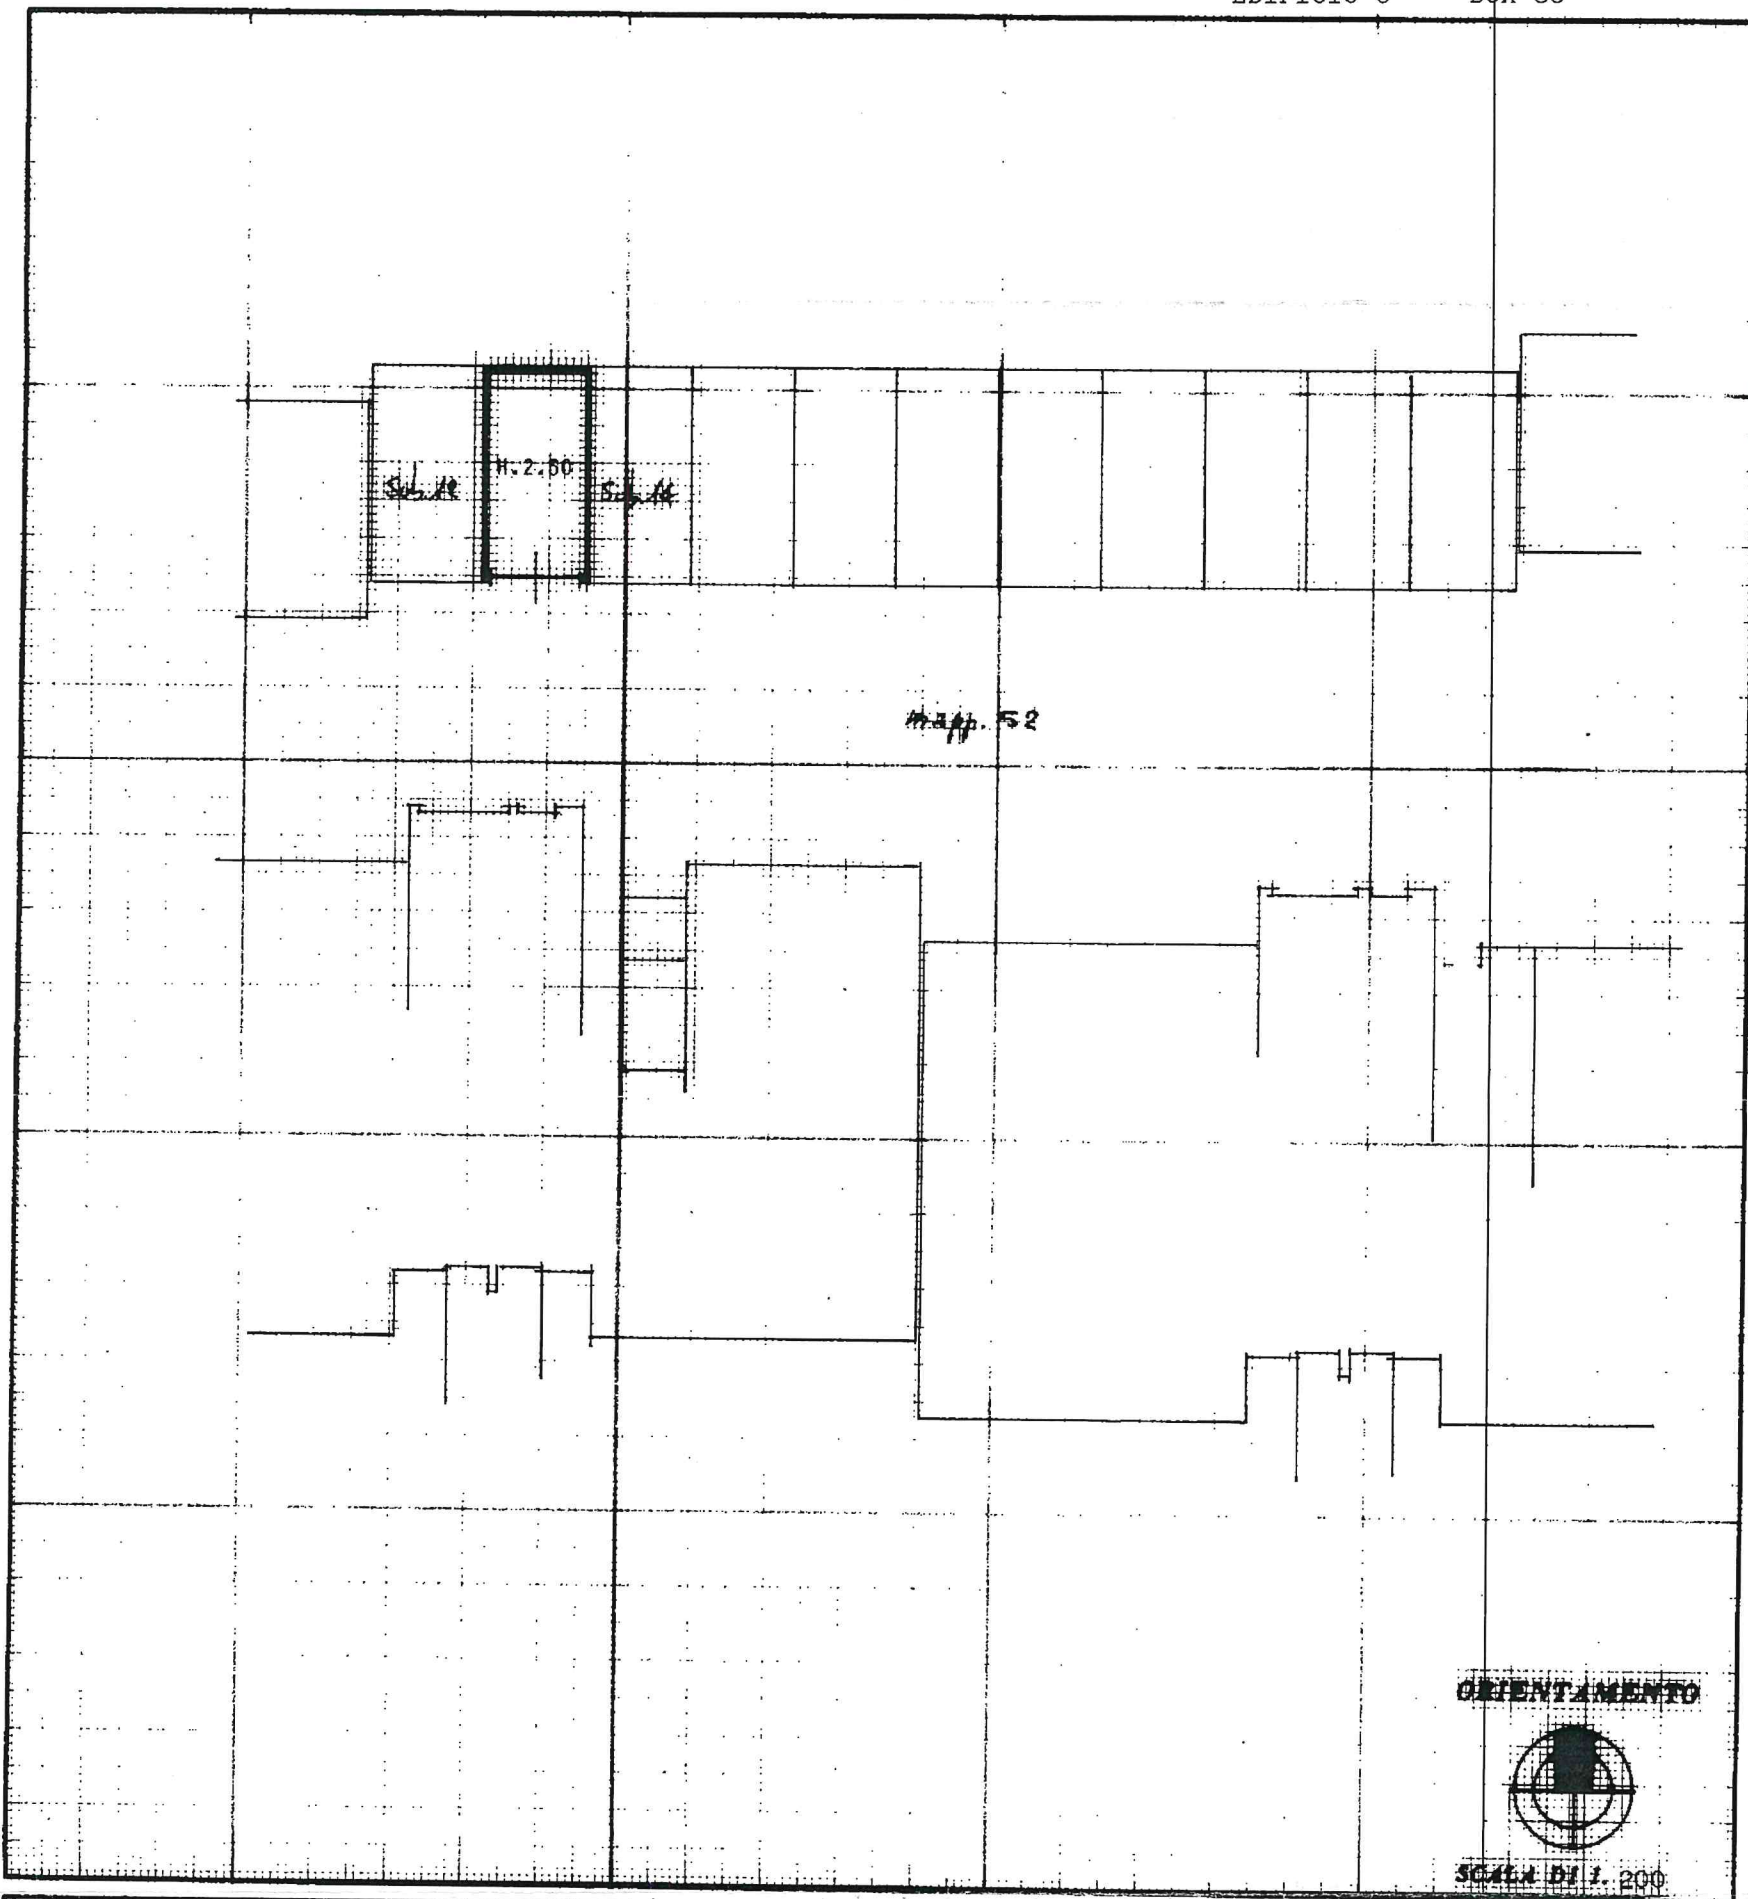

ORIENTAMENTO

Scala di 1:200

SPAZIO RISERVATO PER LE ANNOTAZIONI D'UFFICIO

DATA

PROT. N°

387

PARTITA 9357  
SEZIONE SA  
FOGLIO 18  
NUMERO 273  
SUBALT. 13


Compilata dal GEOM. ALBINO VIGANO  
(Titolo, nome e cognome del tecnico)

Iscritto all'Albo de GEOMETRI N. 2324

della Provincia di MILANO

DATA 3-6-88

Firma: [Signature]

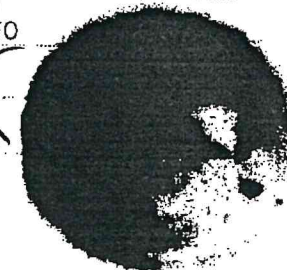



MINISTERO DELLE FINANZE  
DIREZIONE GENERALE DEL CATASTO E DEI SERVIZI TECNICI ERARIALI

# NUOVO CATASTO EDILIZIO URBANO


(R. DECRETO LEGGE 1 APRILE 1938 - 45)

Planimetria dell'immobile situato nel Comune di SARONNO L. De Sanctis


Ditta MILANO NORD s.p.a. - Via Rugabella 21 - 20122 MILANO - C.F. 04956790150

Allegata alla dichiarazione presentata all'Ufficio Tecnico Erariale di VARESE

Ed. 6 - APP. 130

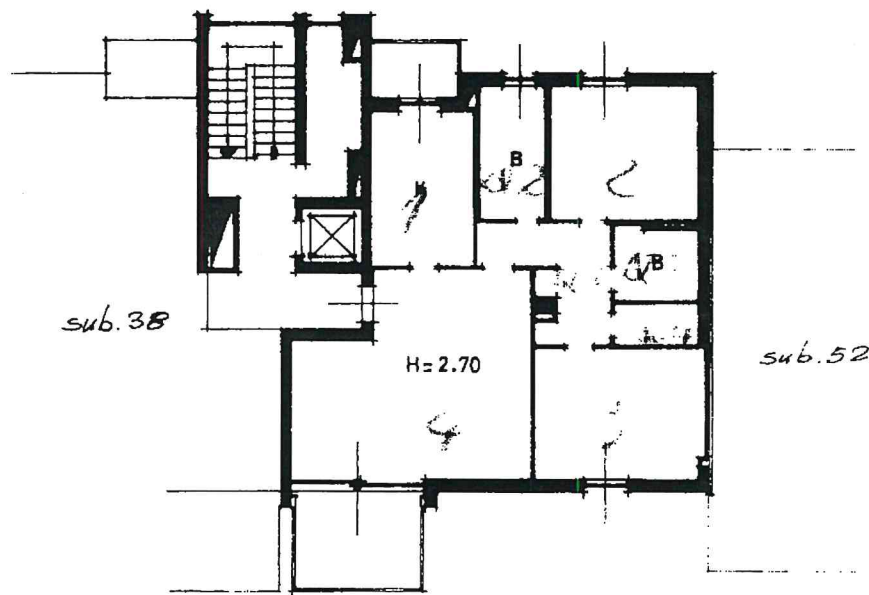


PIANO TERZO

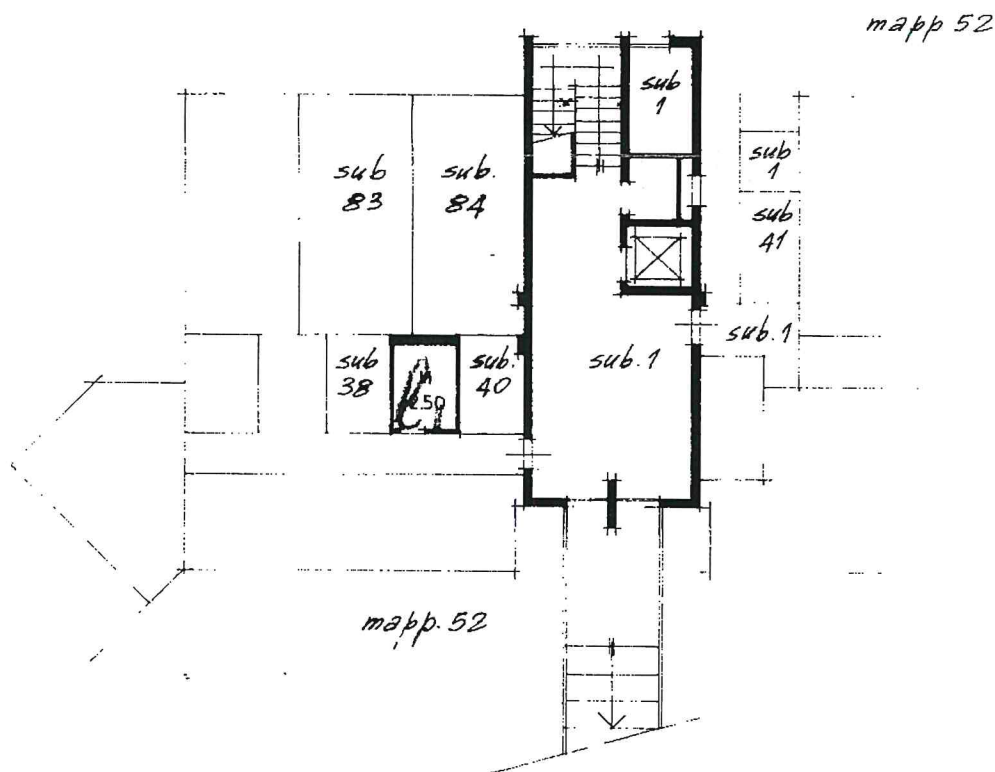

PIANO CANTINA

ORIENTAMENTO

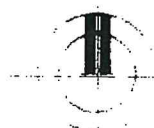

Scala 1:200

SPAZIO RISERVATO PER LE ANNOTAZIONI D'UFFICIO

Geom Albino Vigano

PRODOTTO

|       |    |
|-------|----|
| PASSE | 3  |
| SA    | 18 |
| 272   |    |
| 37    |    |

Geometri N° 2324

MILANO

Prodotto

3 6 87

C. M. A.