

Agenzia delle Entrate
CATASTO FABBRICATI
Ufficio Provinciale di
Roma

Dichiarazione protocollo n. RM0472746 del 27/09/2023

Comune di Roma

Via Della Lega Lombarda

civ. 43

Identificativi Catastali:

Sezione:

Foglio: 589

Particella: 75

Subalterno: 606

Compilata da:

Sciandivasci Andrea

Iscritto all'albo:

Architetto Dipendente Pubblico

Prov.


N.

Planimetria


Scheda n. 1

Scala 1:100

PIANO SESTO
LOTTO 10 - SCALA A
DEPOSITO
H = 3.00 M

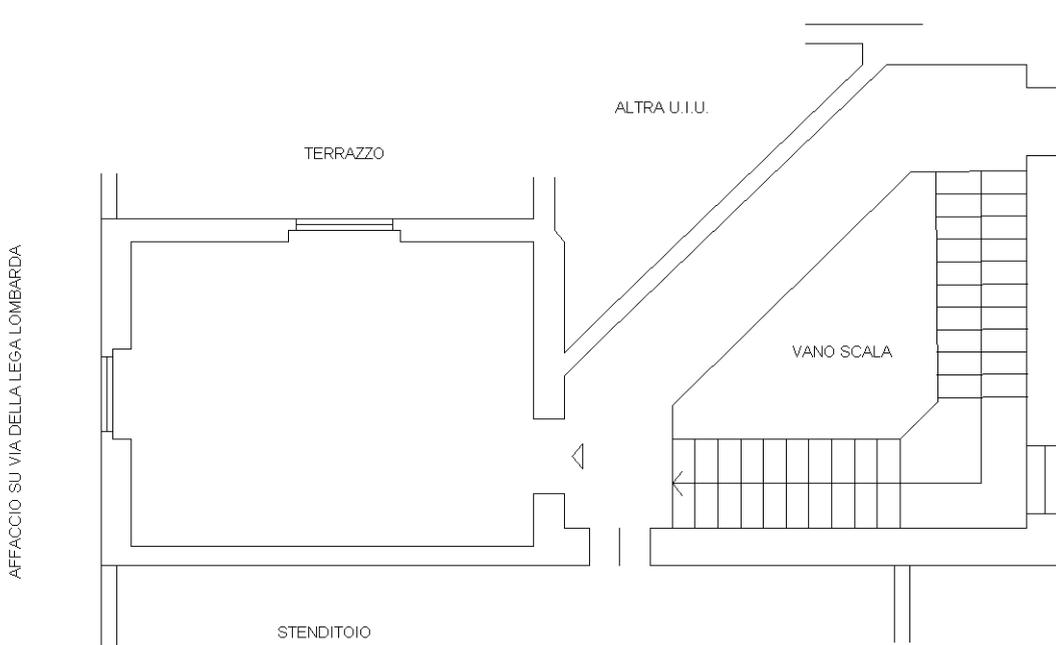

Catasto dei Fabbricati - Situazione al 29/09/2023 - Comune di ROMA(H501) - < Foglio 589 - Particella 75 - Subalterno 606 >
VIA DELLA LEGA LOMBARDA n. 43 Scala A Piano 6

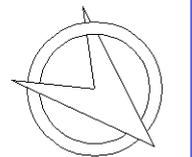

NORD

Ultima planimetria in atti