

**Agenzia delle Entrate  
CATASTO FABBRICATI  
Ufficio Provinciale di  
Roma**

Dichiarazione protocollo n. RM0017208 del 11/01/2024

Comune di Roma

Via Della Lega Lombarda

civ. 43

Identificativi Catastali:

Sezione:

Foglio: 589

Particella: 75

Subalterno: 609

Compilata da:

De Ioanna Anna

Iscritto all'albo:  
Architetto Dipendente Pubblico

Prov.



N.

Planimetria

Scheda n. 1

Scala 1:100

**DEPOSITO  
LOTTO 10 - SCALA B  
PIANO OTTAVO  
H = 3.40 M**

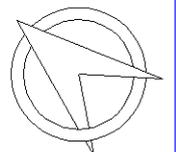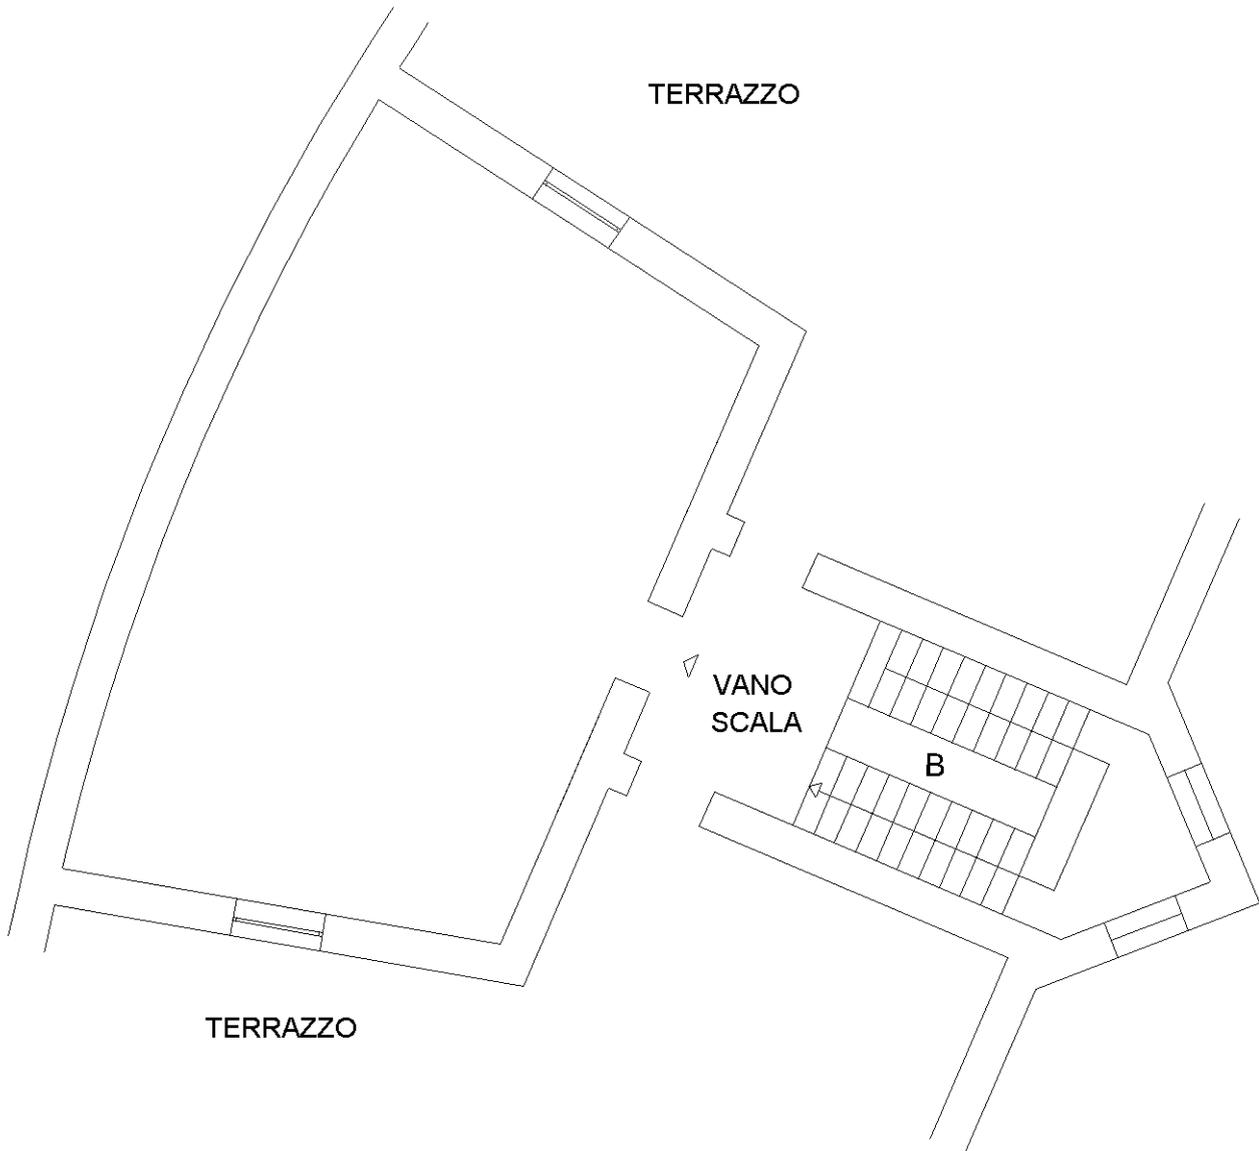

Ultima planimetria in atti