


Dichiarazione protocollo n. _____ del _____	
Comune di Roma	
Via Appia Nuova _____ civ. 359	
Identificativi Catastali:	Compilata da:
Sezione:	De Ioanna Anna
Foglio: 898	Iscritto all'albo:
Particella: 119	Architetto Dipendente Pubblico
Subalterno: 68	Prov. _____ N. _____

Planimetria
Scheda n. 1 Scala 1:100

PIANO SESTO
SCALA N
ABITAZIONE INT. 18
H=3.48 m

CORTE CONDOMINIALE

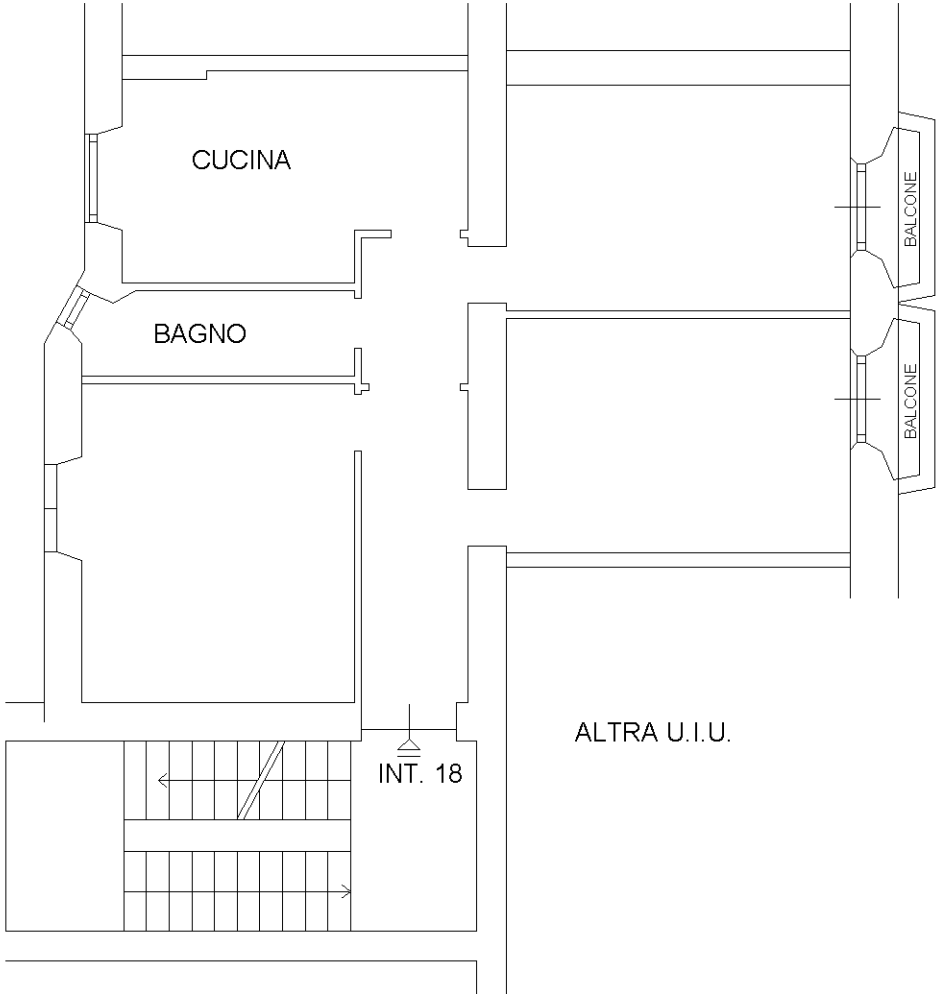

VIA ORAZIO COCCILITE

