

**Agenzia delle Entrate
CATASTO FABBRICATI
Ufficio Provinciale di
Roma**

Dichiarazione protocollo n. RM0047136 del 26/01/2024

Comune di Roma

Via Salvatore Pincherle

civ. 169

Identificativi Catastali:

Sezione:

Foglio: 839

Particella: 13

Subalterno: 4

Compilata da:

Sciandivasci Andrea

Iscritto all'albo:

Architetto Dipendente Pubblico

Prov.

N.

Planimetria

Scheda n. 1


Scala 1:100

PIANO PRIMO


SCALA I - INT.4

ABITAZIONE

H=2.98 m

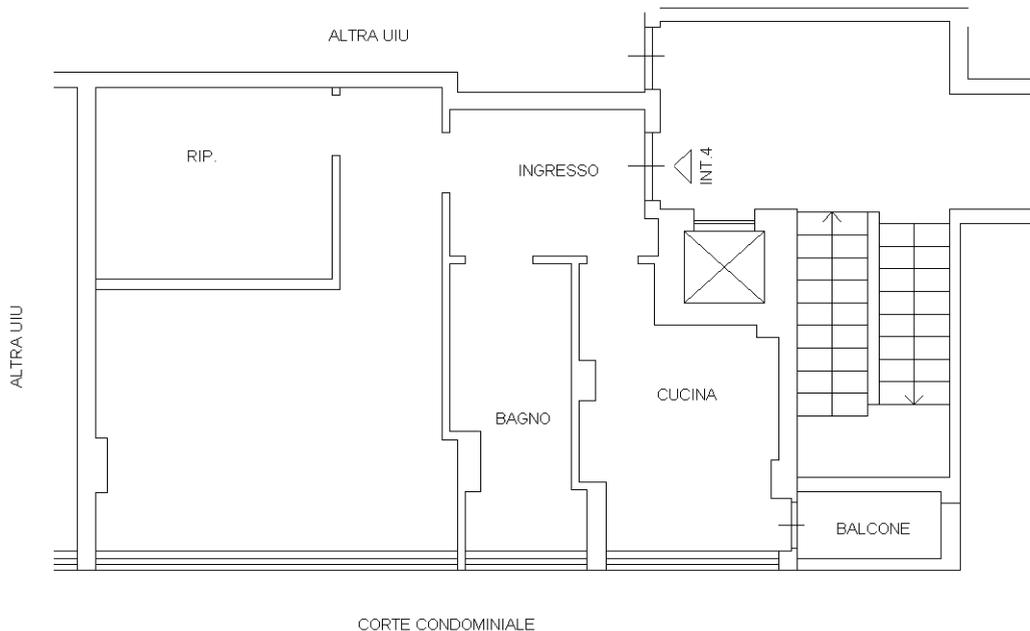

NORD

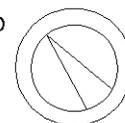

Ultima planimetria in atti