


Completata da
Alberto Calza Bini fu Edoardo
disegnata

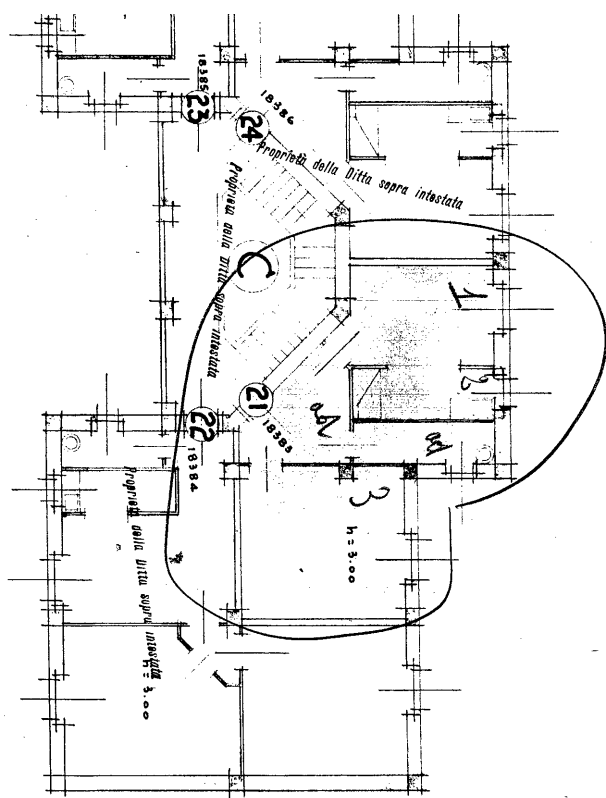

Scala 1:100
Ornamento



Planimetria degli immobili urbani denunciati con la scheda n. 4836897
Comune di Roma - Unità St. 100 - Cautione per le base Popolari della Provincia di Roma
Via D'OLIMPIA 11 Fabb. 3 Scala 6 Int. N. 21
ACCERTARE
D.M.
B

Ultima planimetria in atti