

**Agenzia del Territorio  
CATASTO FABBRICATI  
Ufficio Provinciale di  
Rovigo**

Dichiarazione protocollo n. \_\_\_\_\_ del \_\_\_\_\_

Planimetria di u.i.u. in Comune di Rovigo

Via Stacche

civ. 17

Identificativi Catastali:

Sezione: RO

Foglio: 22

Particella: 721

Subalterno: 40

Compilata da:

Murtas Francesco


Iscritto all'albo:  
Geometri

Prov. Padova


N. 1568

Scheda n. 1

Scala 1:200

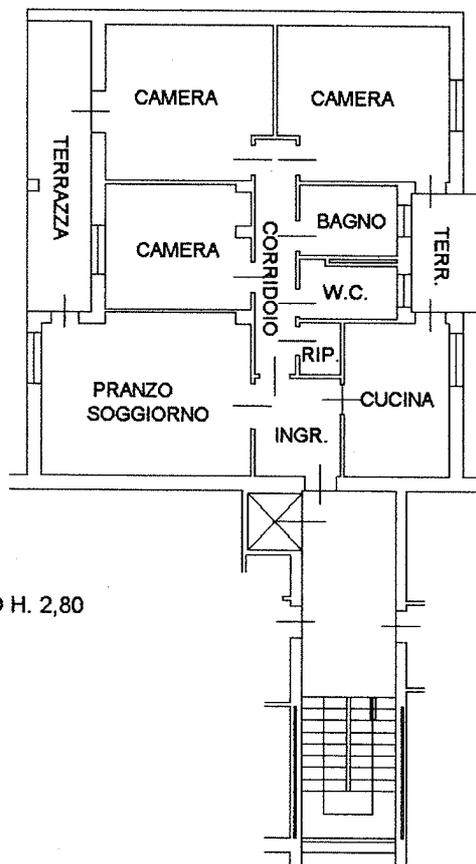

PIANO TERZO H. 2,80

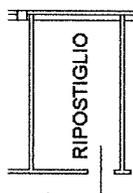

PIANO TERRA H. 2,70

