

Agenzia del Territorio
CATASTO FABBRICATI
Ufficio Provinciale di
Massa

Dichiarazione protocollo n. _____ del _____

Planimetria di u.i.u. in Comune di Aulla

Via Battaglini E Toso

civ. 13

Identificativi Catastali:

Sezione:

Foglio: 17

Particella: 926

Subalterno: 4

Compilata da:
Ambrosiani Mirco


Iscritto all'albo:
Geometri

Prov. Massa

N. 965

Scheda n. 1

Scala 1:200

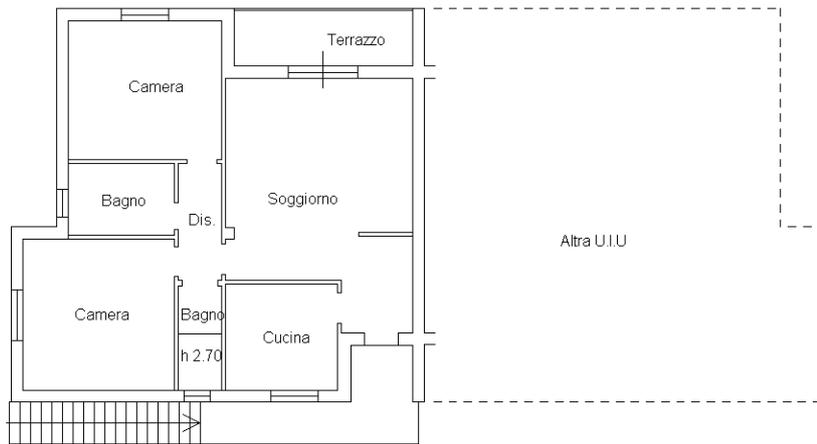

Piano Primo
h 2.80



Piano Terra

