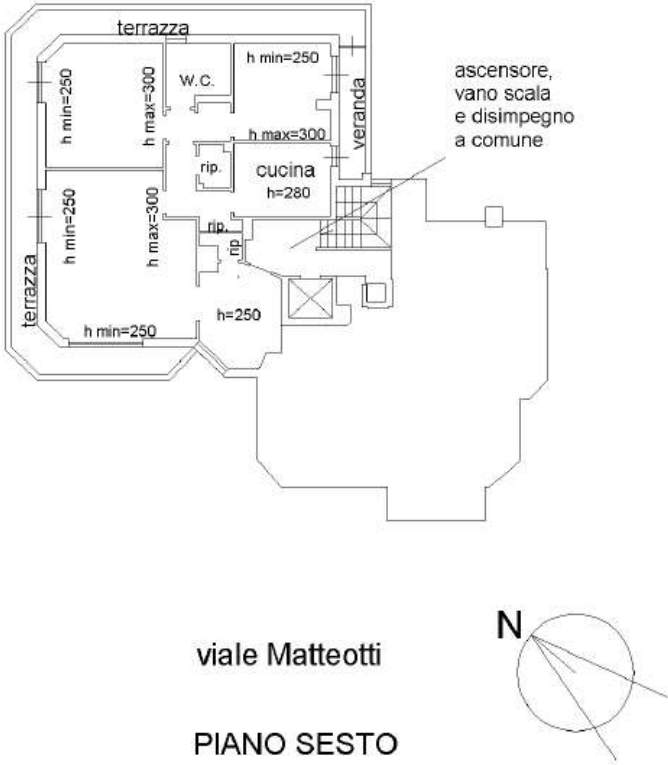


Planimetria

Data: 29/10/2021 - n. T33148 - Richiedente: RNDDNC69E29C352Y

Agenzia del Territorio CATASTO FABBRICATI Ufficio Provinciale di Firenze	Dichiarazione protocollo n. FI0459238 del 17/11/2008 Planimetria di u.i.u. in Comune di Firenze Viale Giacomo Matteotti civ. 28/C	
	Identificativi Catastali: Sezione: Foglio: 80 Particella: 3 Subalterno: 13	Compilata da: Innocenti Furio Iscritto all'albo: Geometra Dipendente Pubblico Prov. N.
Scheda n. 1 Scala 1:200	 viale Matteotti PIANO SESTO	

Ultima planimetria in atti

Data: 29/10/2021 - n. T33148 - Richiedente: RNDDNC69E29C352Y

Totale schede: 1 - Formato di acquisizione: A4(210x297) - Formato stampa richiesto: A4(210x297)

Catasto dei Fabbricati - Situazione al 29/10/2021 - Comune di FIRENZE(D612) -< Foglio 80 - Particella 3 - Subalterno 13 - VIALE GIACOMO MATTEOTTI n. 28/C Piano 6